



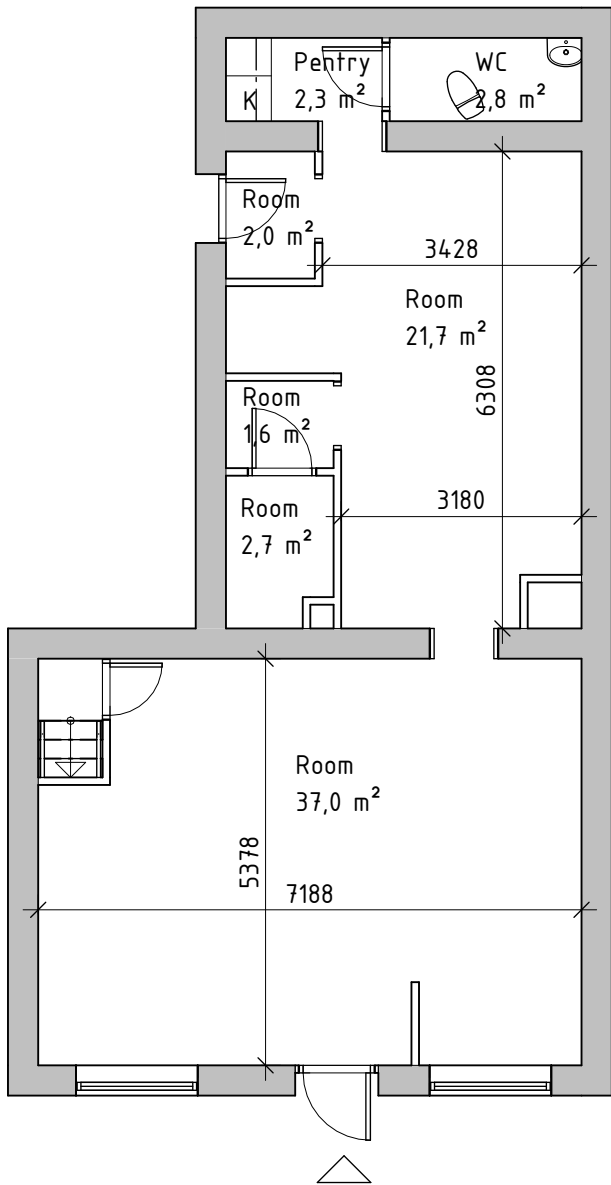

2026-08-15

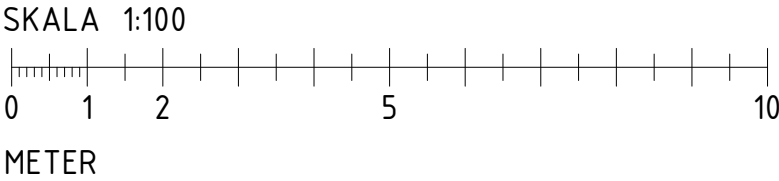

BET		ÄNDRINGEN AVSER		DATUM	SIGN
A		PLANRITNING			
		HANDELSBODEN 1			
		Storgatan 21			
		Planritning (A3)			
UPPDRAG.NR 2606		RITAD/KONSTR. AV KJ	HANDLÄGGARE KJ		
DATUM		ANSVARIG		SKALA 1:100	NUMMER A-40-1-1
				BET	