



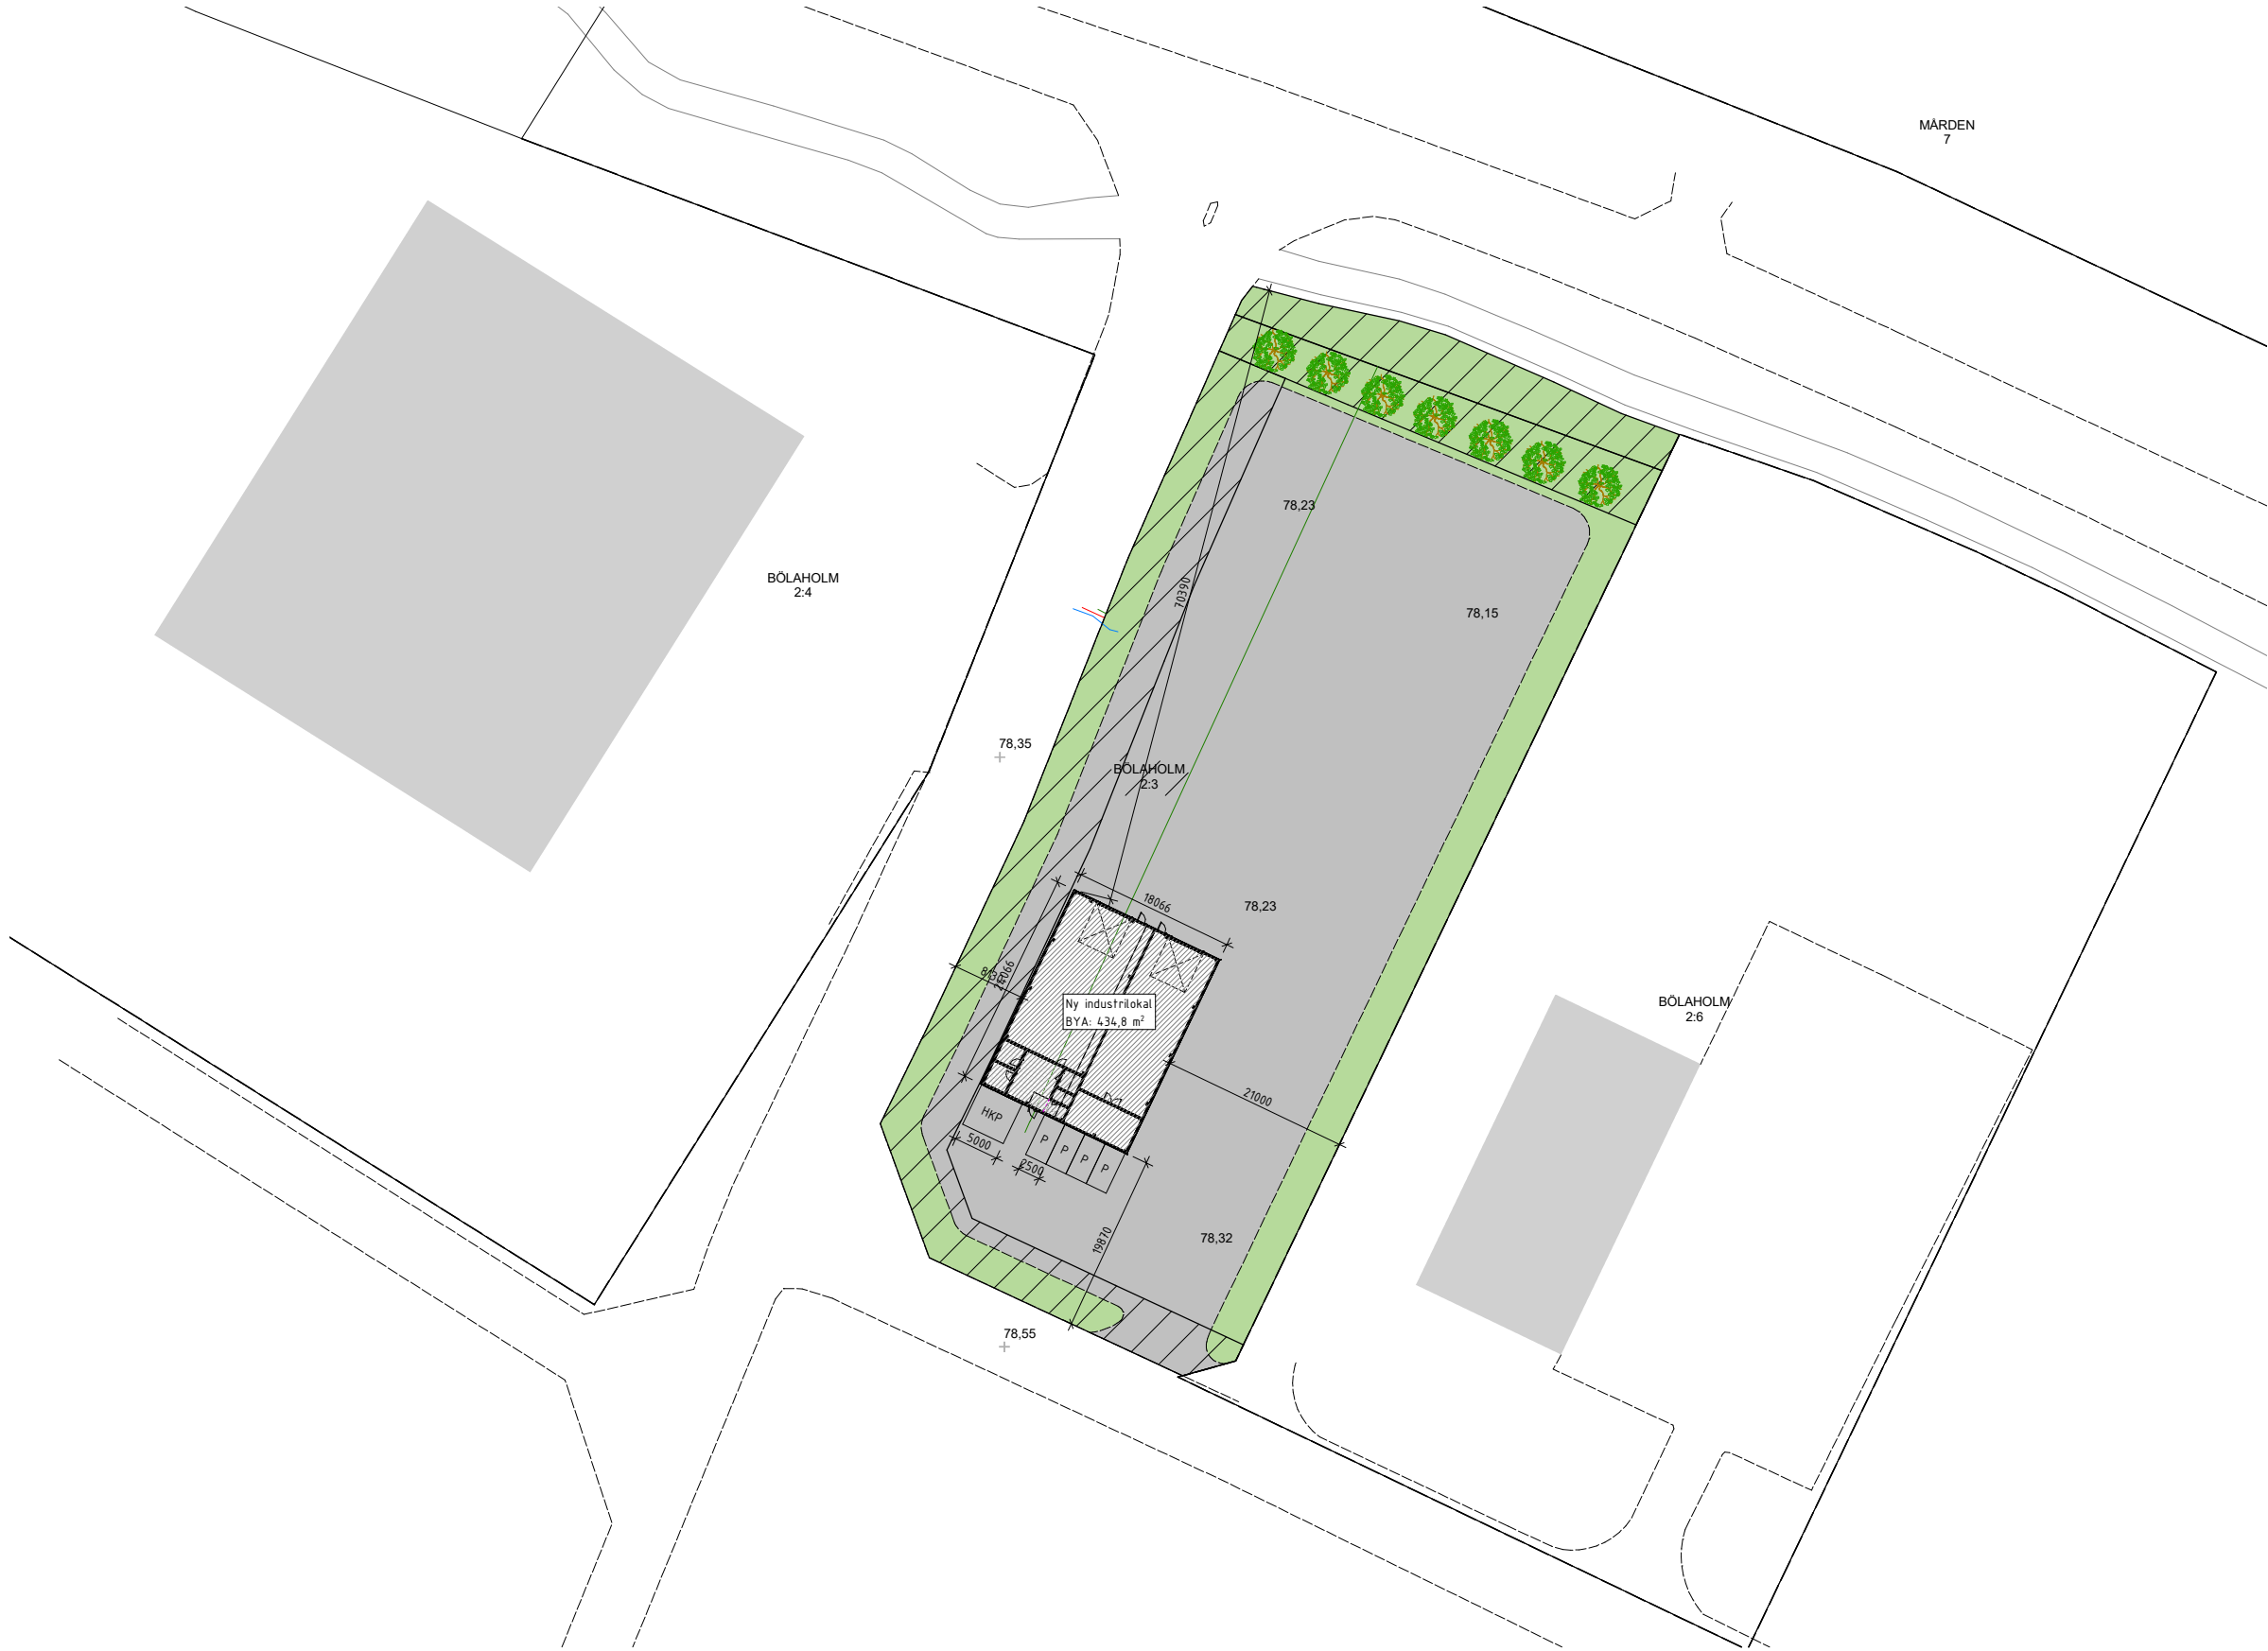

SITUATIONSPLAN

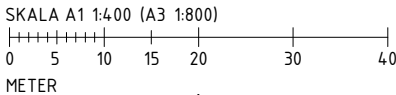

FÖRKLARINGAR

- Alla mått i mm.
Alla höjder i m.
- Fastighetsgräns
- Ny dagvattenledning
- Ny tappvattenledning
- Ny spillvattenledning
- Ny kollektorledning
- Ny infart av hårdgjord yta
- LOD: lokalt omhändertagande av dagvatten, sker via fördröjningsmagasin, ex. stenkista
- Ekvidistans höjdkurvor: 0,5m

FÖRESKRIFTER

Inga föreskrifter.

HÄNVISNINGAR

Inga hänvisningar.

BET	ÄNDRINGEN AVSER	DATUM	SIGN
PRELIMINÄR			
BÖLAHOLM 2:3			
GÖTENE KOMMUN			
BESTÄLLARE			
PROJEKTÖR			
			
HÖGBERGSGATAN 44 771 35 LUDVIKA			
☒	A Jonathan Jansson		tel. 0240-102 00
☐			
☐			
☐			
☐			
UPPDRAG NR	RITAD/KONSTR. AV	HANDLÄGGARE	
19300	W.DORG	J.JANSSON	
DATUM	ANSVARIG		
2022-05-03	J.JANSSON		
Nybyggnad Industrilokal Situationsplan			
SKALA	NUMMER		BET
A1 1:400 A3 1:800	A-01.1-001		