


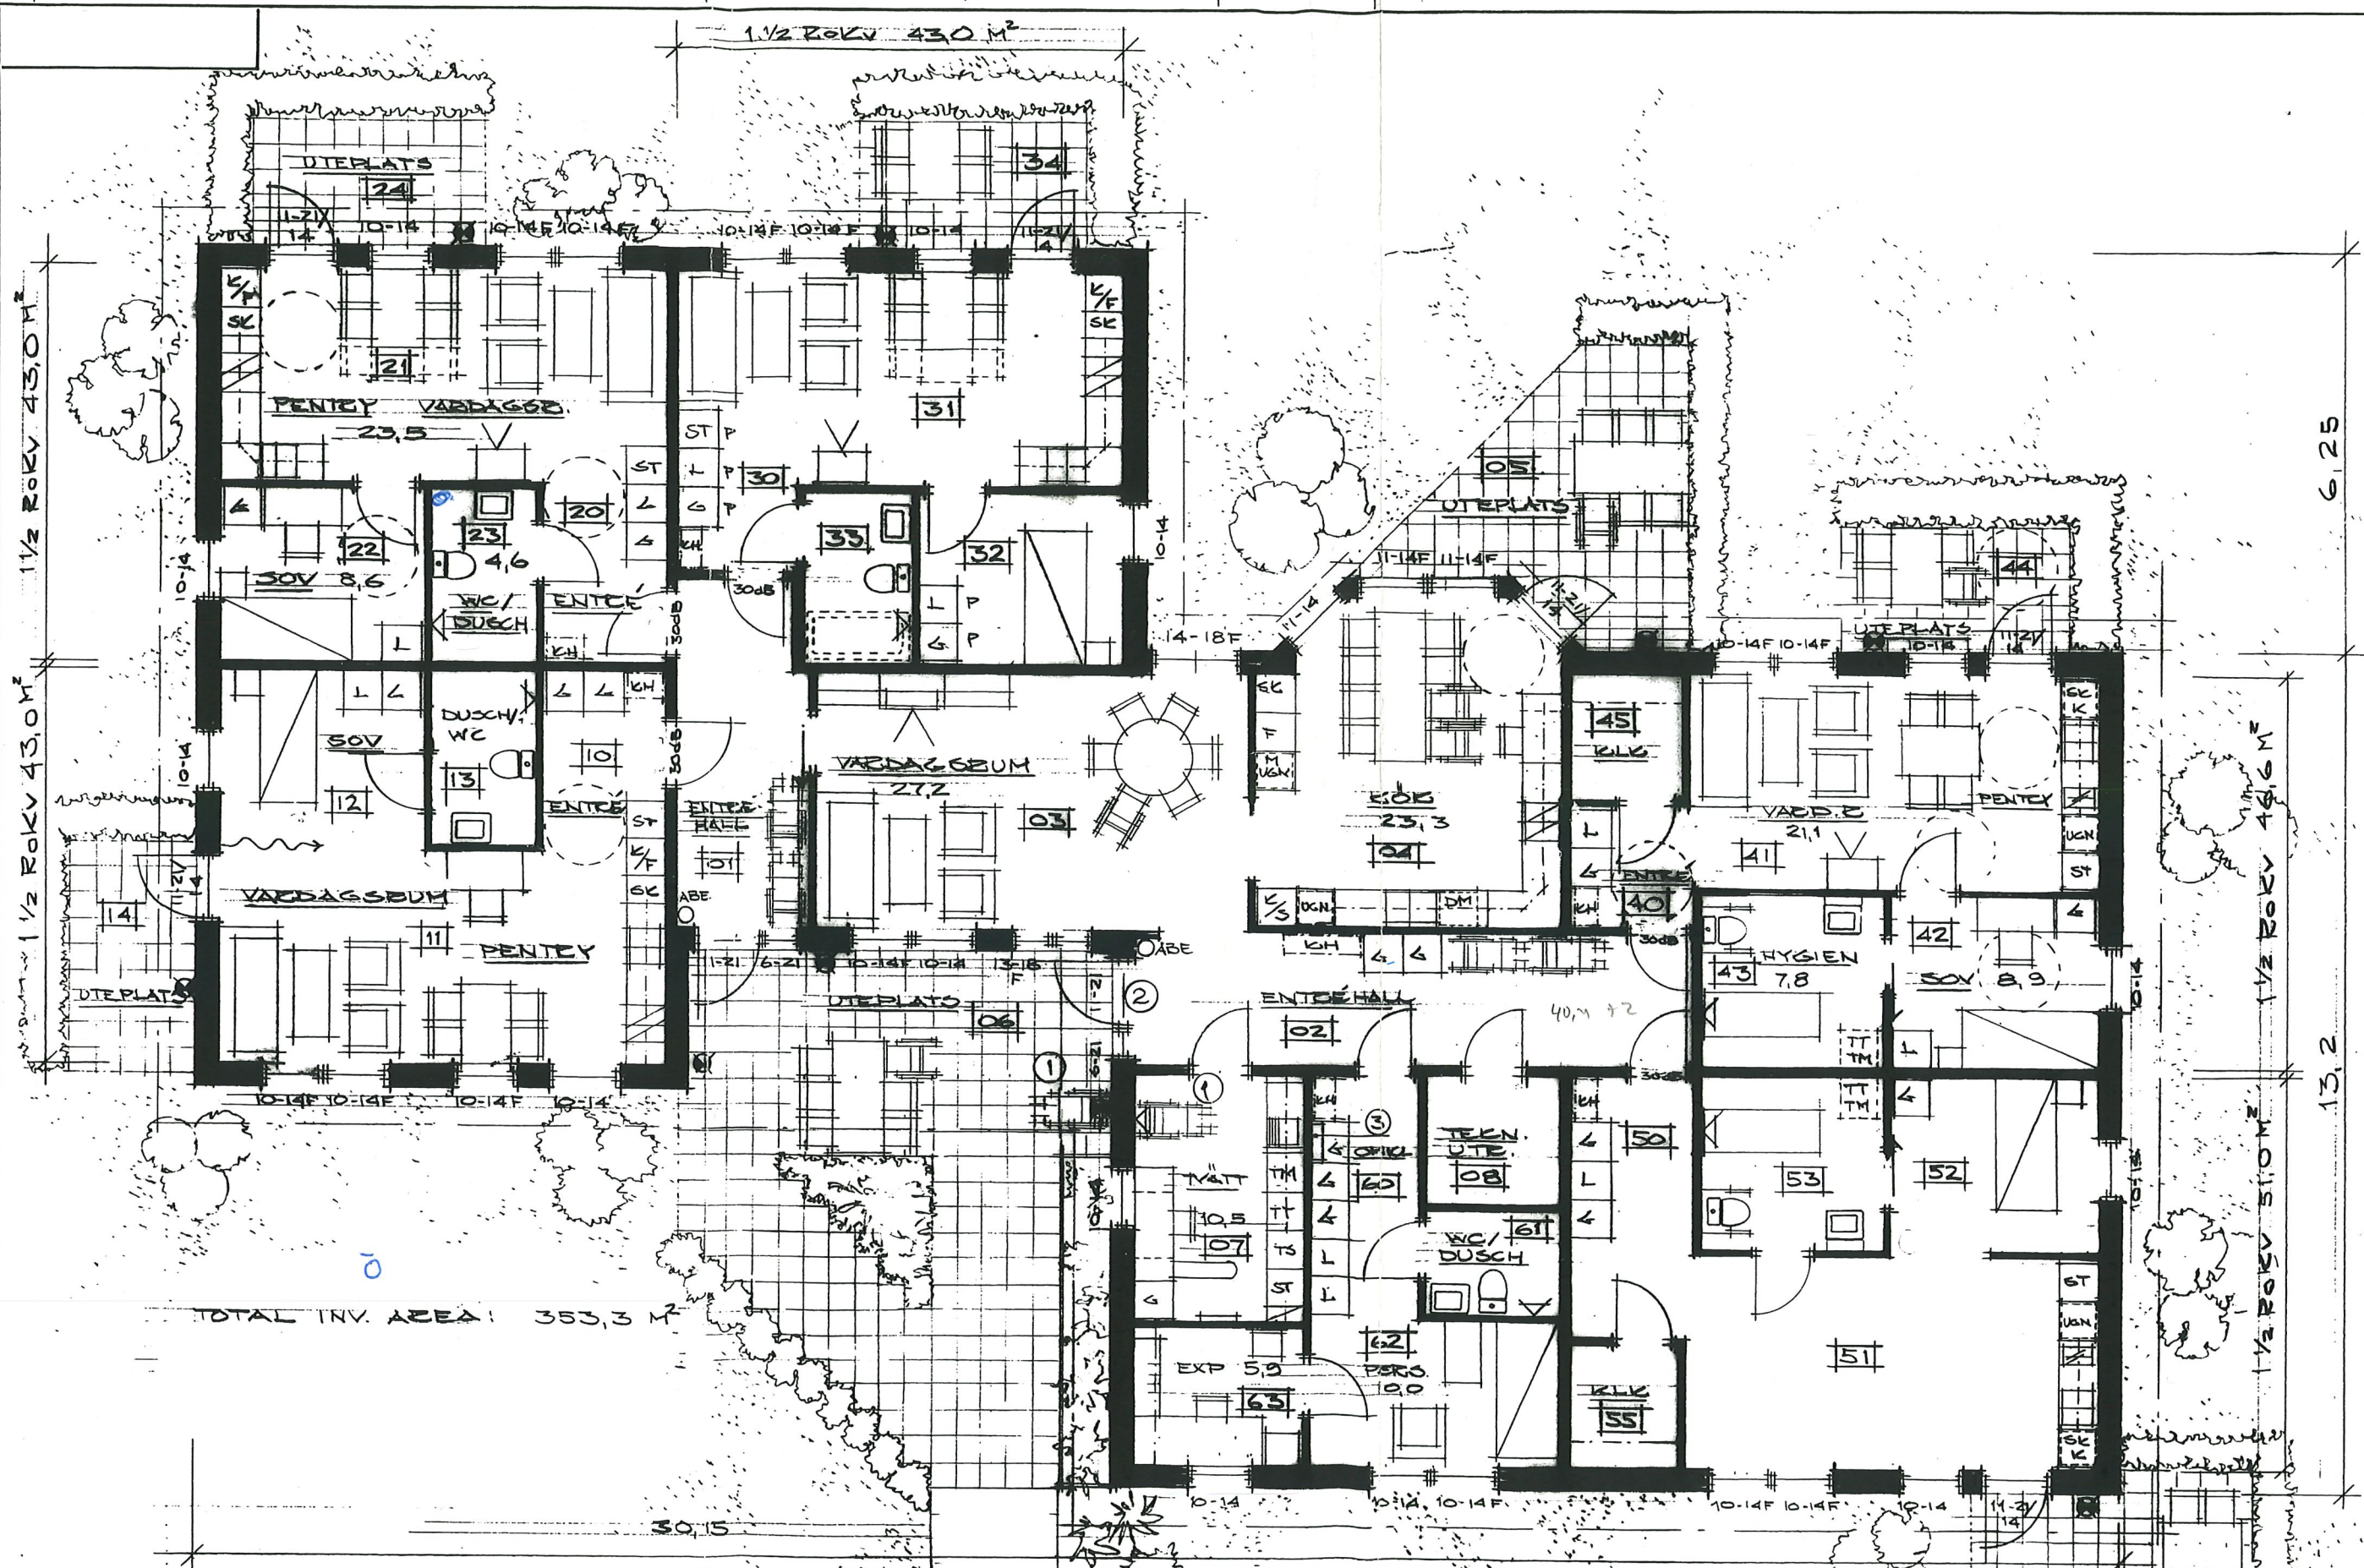

BETECKNINGAR

1. RULLSTOLSDUSCH
2. UTV. VÄGGARMATUR
3. ÖPPNINGSKÄPP M. ARMERINGSCONTACT
4. VÄRDESKÄPP 8 ST 15x15 CM
5. PLÅTUTF. EL. LKIV.

NYBYGGD GRUPPBOST.
2 FAST. STG 1085 I
VÄRNAMO KOMMUN

RITN. NR 9203 A2

REV. 92.10.20

REV. 92.08.03 DÖRESLÄCKN.

TRIANGUS FASTIGHET AB
ALSARP

570 01 RÖRVIK 0382-241 44

1992.06.30

PLAN
SKALA 1:100

RITAD AV:
B. ARK / B. GUNNARSSON ARK. SAC
XLSARP, 570.01 RÖRVIK 0382-24144