
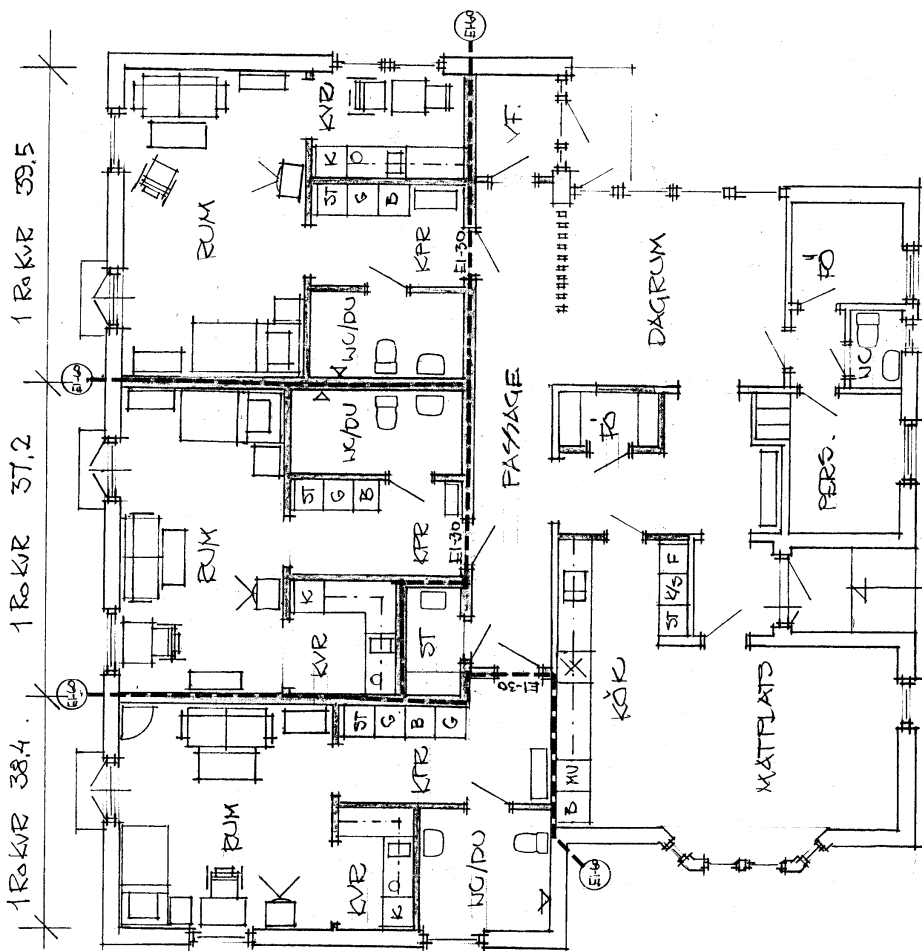
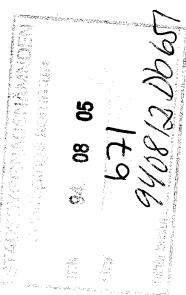


6

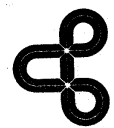

BOTTENPLAN.

REG. ART	REGISTRERINGEN AVSER	SIGN	DATUM
BERGET 1:302, TABERG	JÖNKÖPINGS KOMMUN		
OMBYGGNAD FÖR GRUPPBOTRAD			
BOTTENPLAN			
ARBETSNUMMER 9351	RITINGSNUMMER A2.	SKALA 1/100	REG


 AGRUPPEN
 ARKITEKTOR AB
 TEL. 036-10 09 90
 FAX. 036-11 23 36
 BOX 503, 551 17 JÖNKÖPING
 BESÖKSADRESS: BARNHÄRSGATAN 7

RITAD AV 
 DATUM 1994.06.14
 HANDLÄGGES AV 