


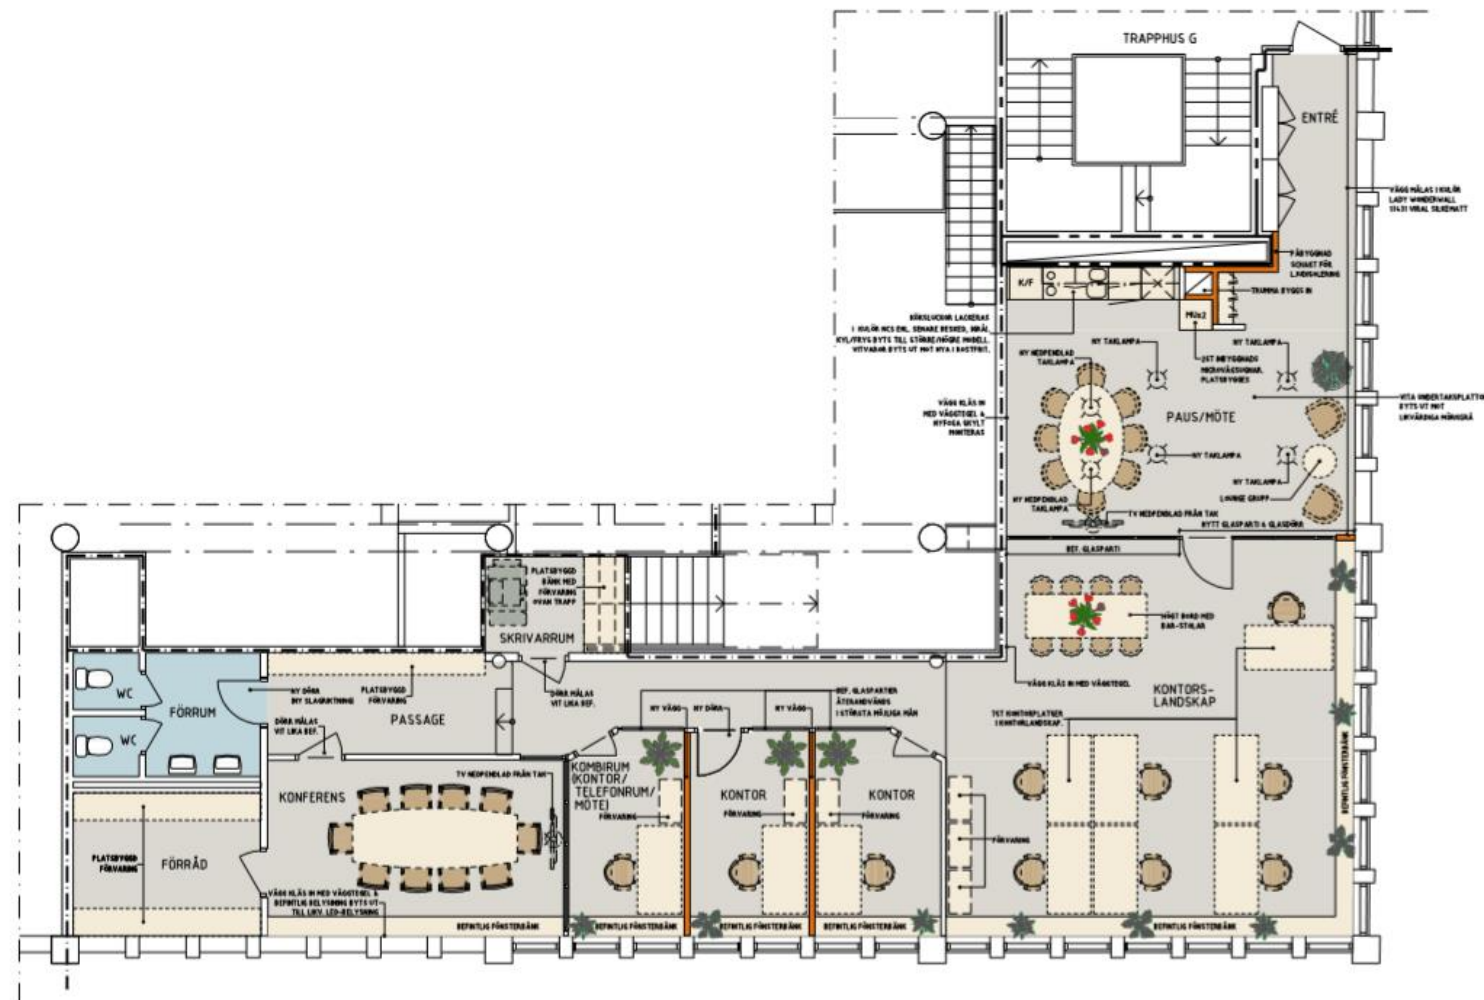

PLAN 1,5, ENTRESOLVÅNING

RITNING BYGGER PÅ ÄLDRE DWG-RITNINGAR,
SKALL EJ BETRAKTAS SOM UPPMÄTNINGSRITNING

METER (Skala 1:100 A3)

