



ANVISNINGAR:

- RIVEN BYGGNADSDEL
- ===== VÄGG MÅLAS BLÅ NCS S6010-R908 GLANS-5
- VÄGG BÄTTRINGSMÅLAS LIKA BEF 966-30510
- VÄGG ELLER BYGGNADSDEL SOM BÄTTRINGSMÅLAS LIKA BEF 966-30510

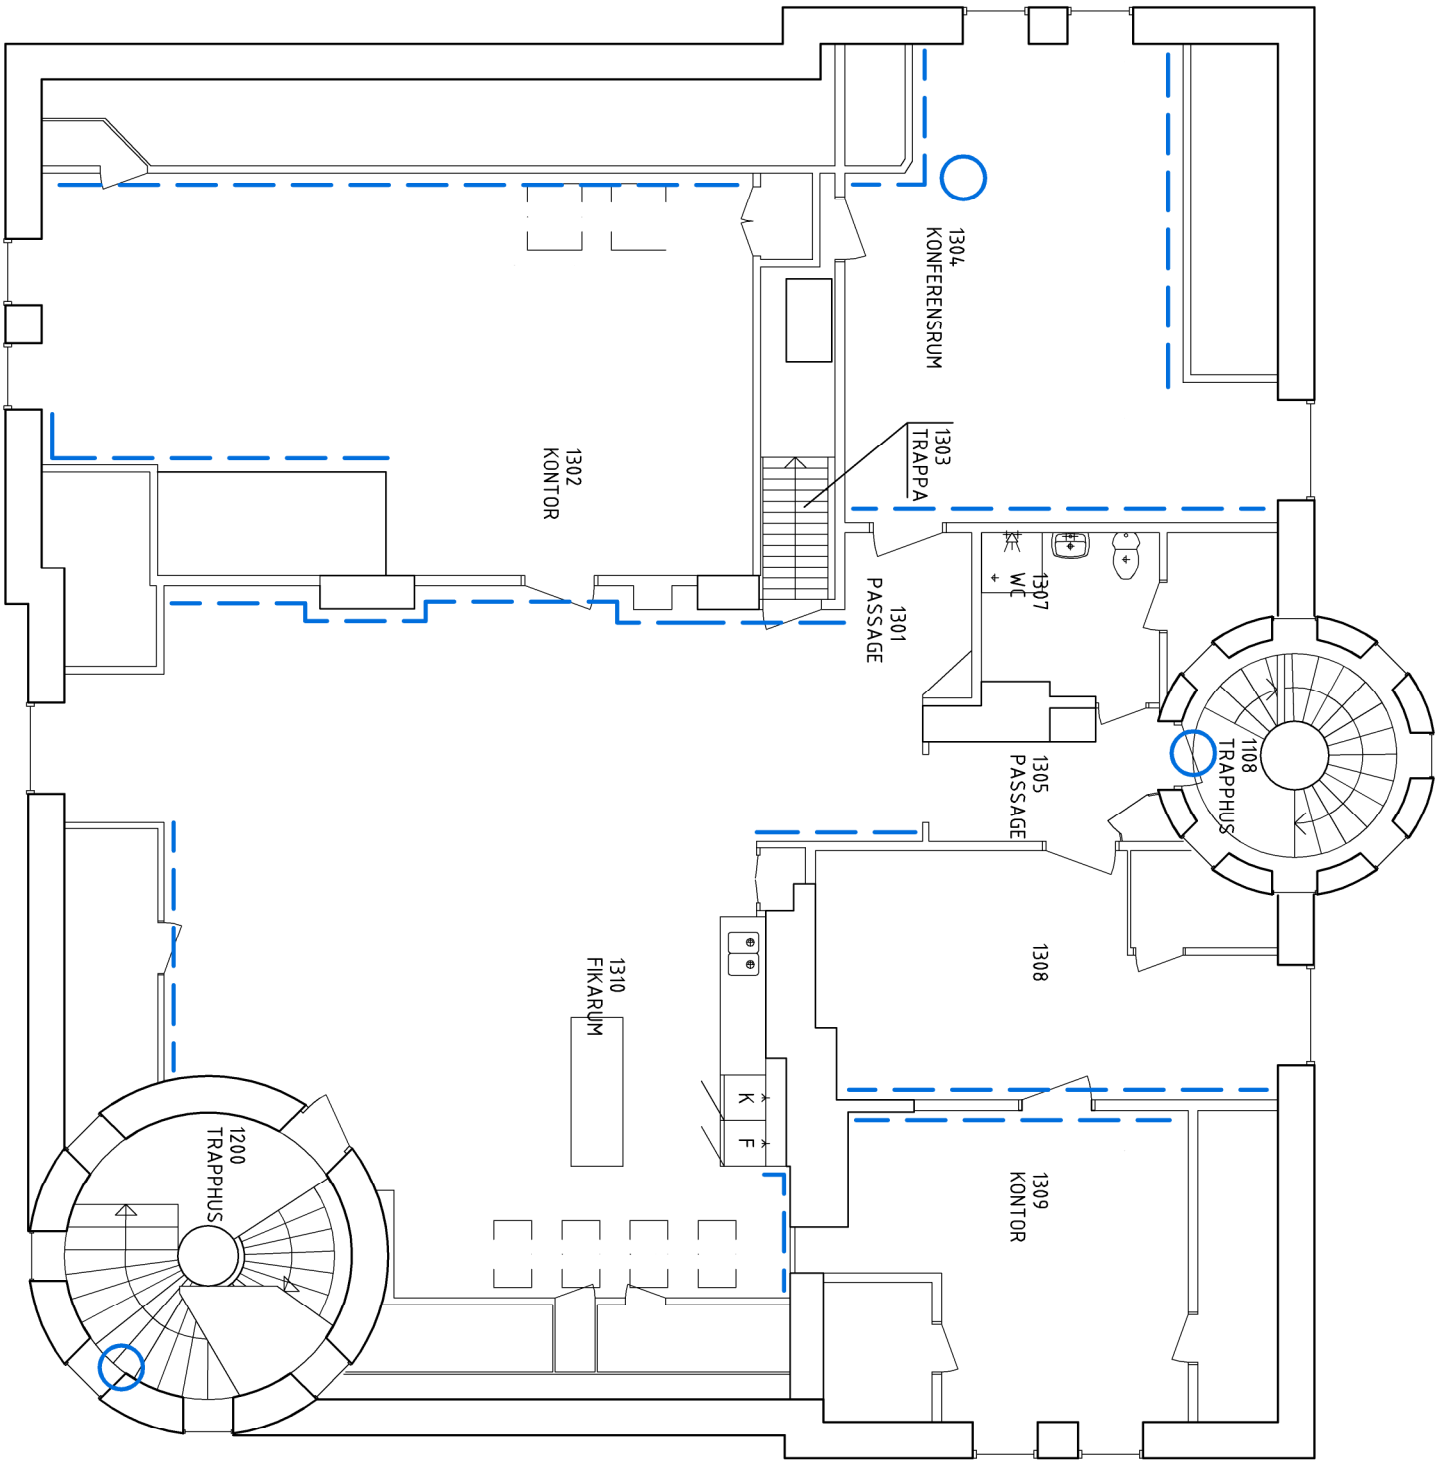

VÅNING 2 TR

YTA EXKL TRAPPHUS OCH VENTSCHAKT 209,5 M2

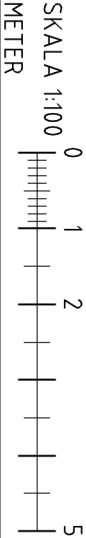

BET	ANT	ÄNDRINGEN	ANSER	SIGN	DATUM
-----	-----	-----------	-------	------	-------

m2

arkitektur
byggkonsult

tel. 0491 - 180 40

kolbergavägen 33

572 40 oskarshamn

UPDRAG NR	RITAD AV	HANDLÄGGARE
OSKARSHAMN 2022.07.05	K. Oscarsson	Kurt Oscarsson

KOMPASSEN 7&8, VÄSTERVIK
PLAN VÅNING 2 TR
ÅTERSTÄLLANDE

SKALA	RITNINGSNUMMER	BET
1:100/A3	A:04	