



DENNA RITNING BYGGER PÅ ETT ÄLDRE
RITNINGSUNDERLAG. INGEN DETALJINMÄTNING
HAR UTFÖRTS PÅ DELAR AV BYGGNADEN.
AVVIKELSER KAN FÖREKOMMA.

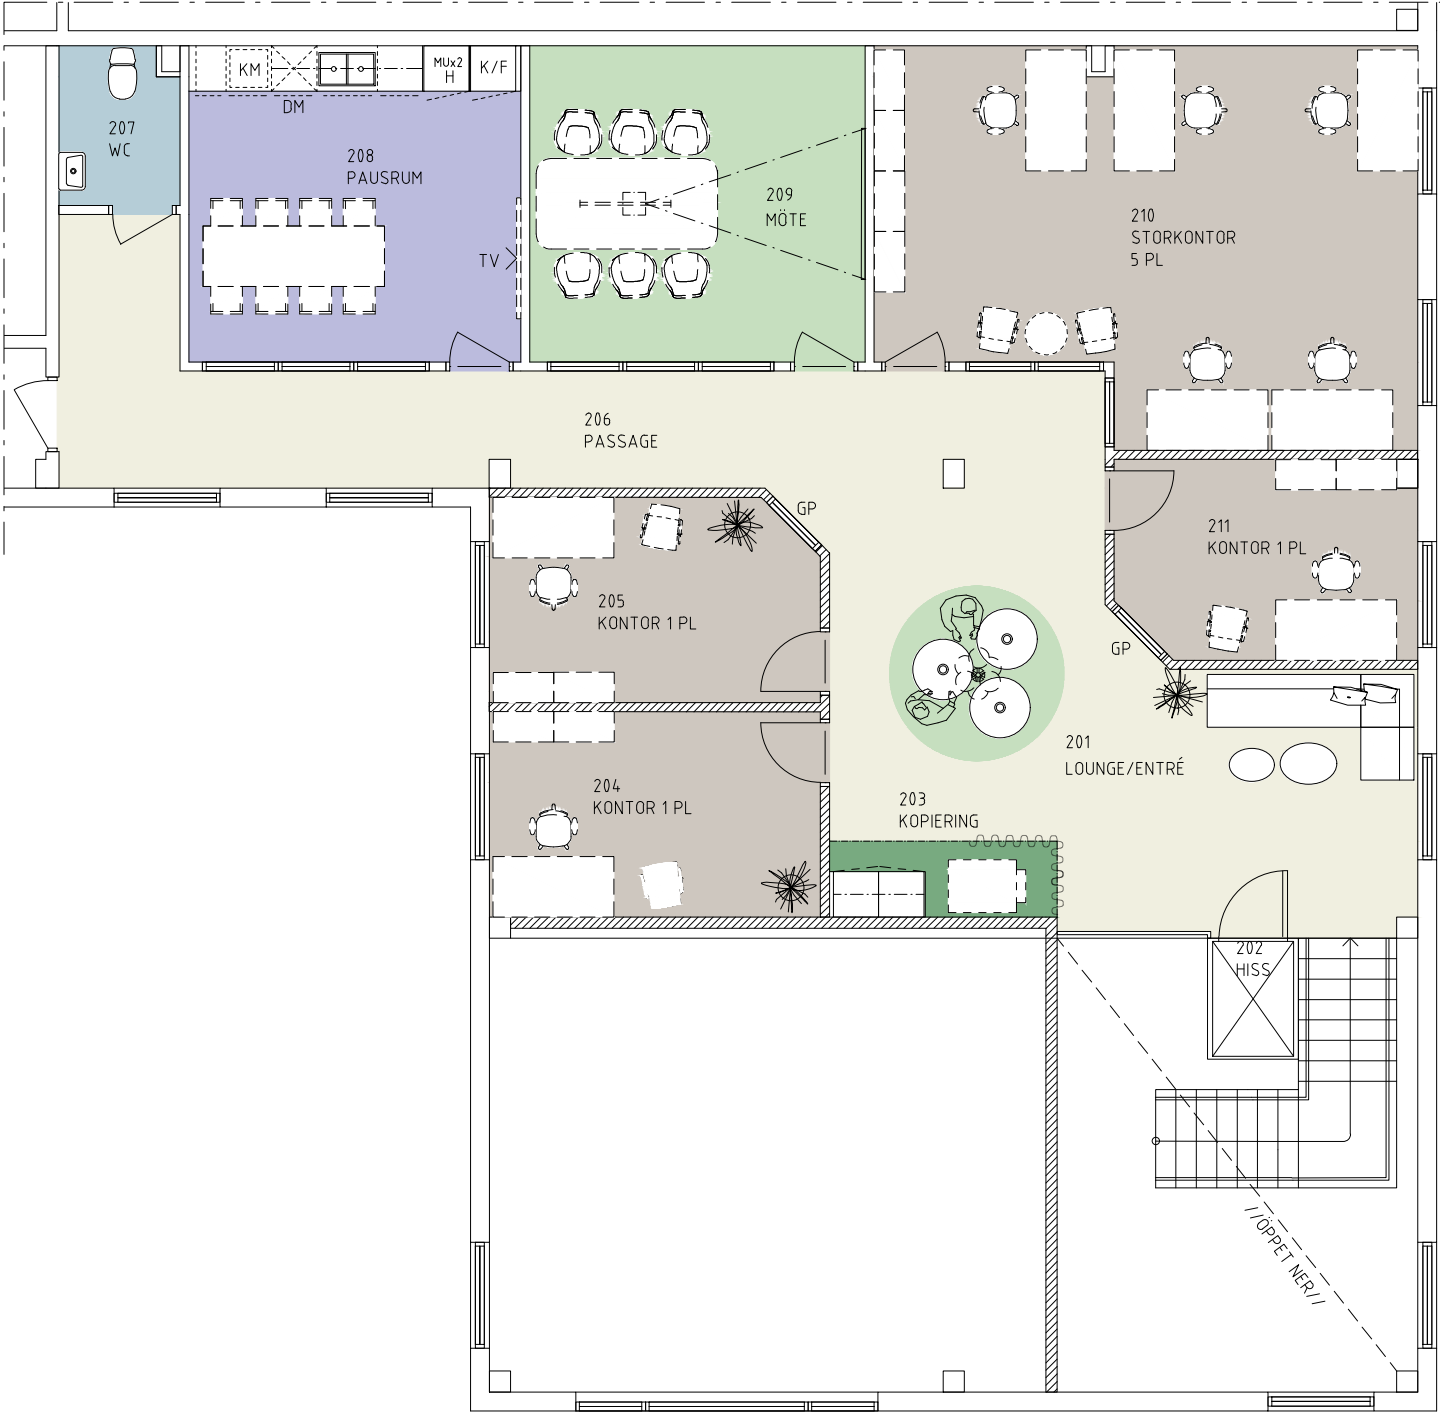

- FÖRESKRIFTER:**
MÅTT ANGES I MILLIMETER OM INTE ANNAT ANGES
PLUSHÖJDER ANGES I METER
- FÖRKLARINGAR:**
- NYA PLATSBYGGDA VÄGGAR
 - IGENSÄTTNING AV BEFINTLIG VÄGG
 - BEFINTLIGA VÄGGAR
 - NY ÖPPNING I BEF. VÄGG
 - NY DÖRR
 - BEF. DÖRR
 - NY DÖRR MED GLAS

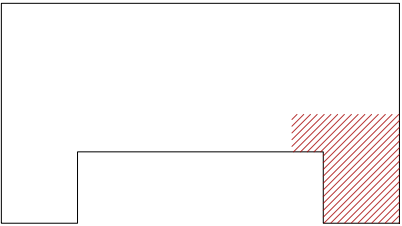

ORIENTERINGSFIGUR
EJ SKALENLIG

