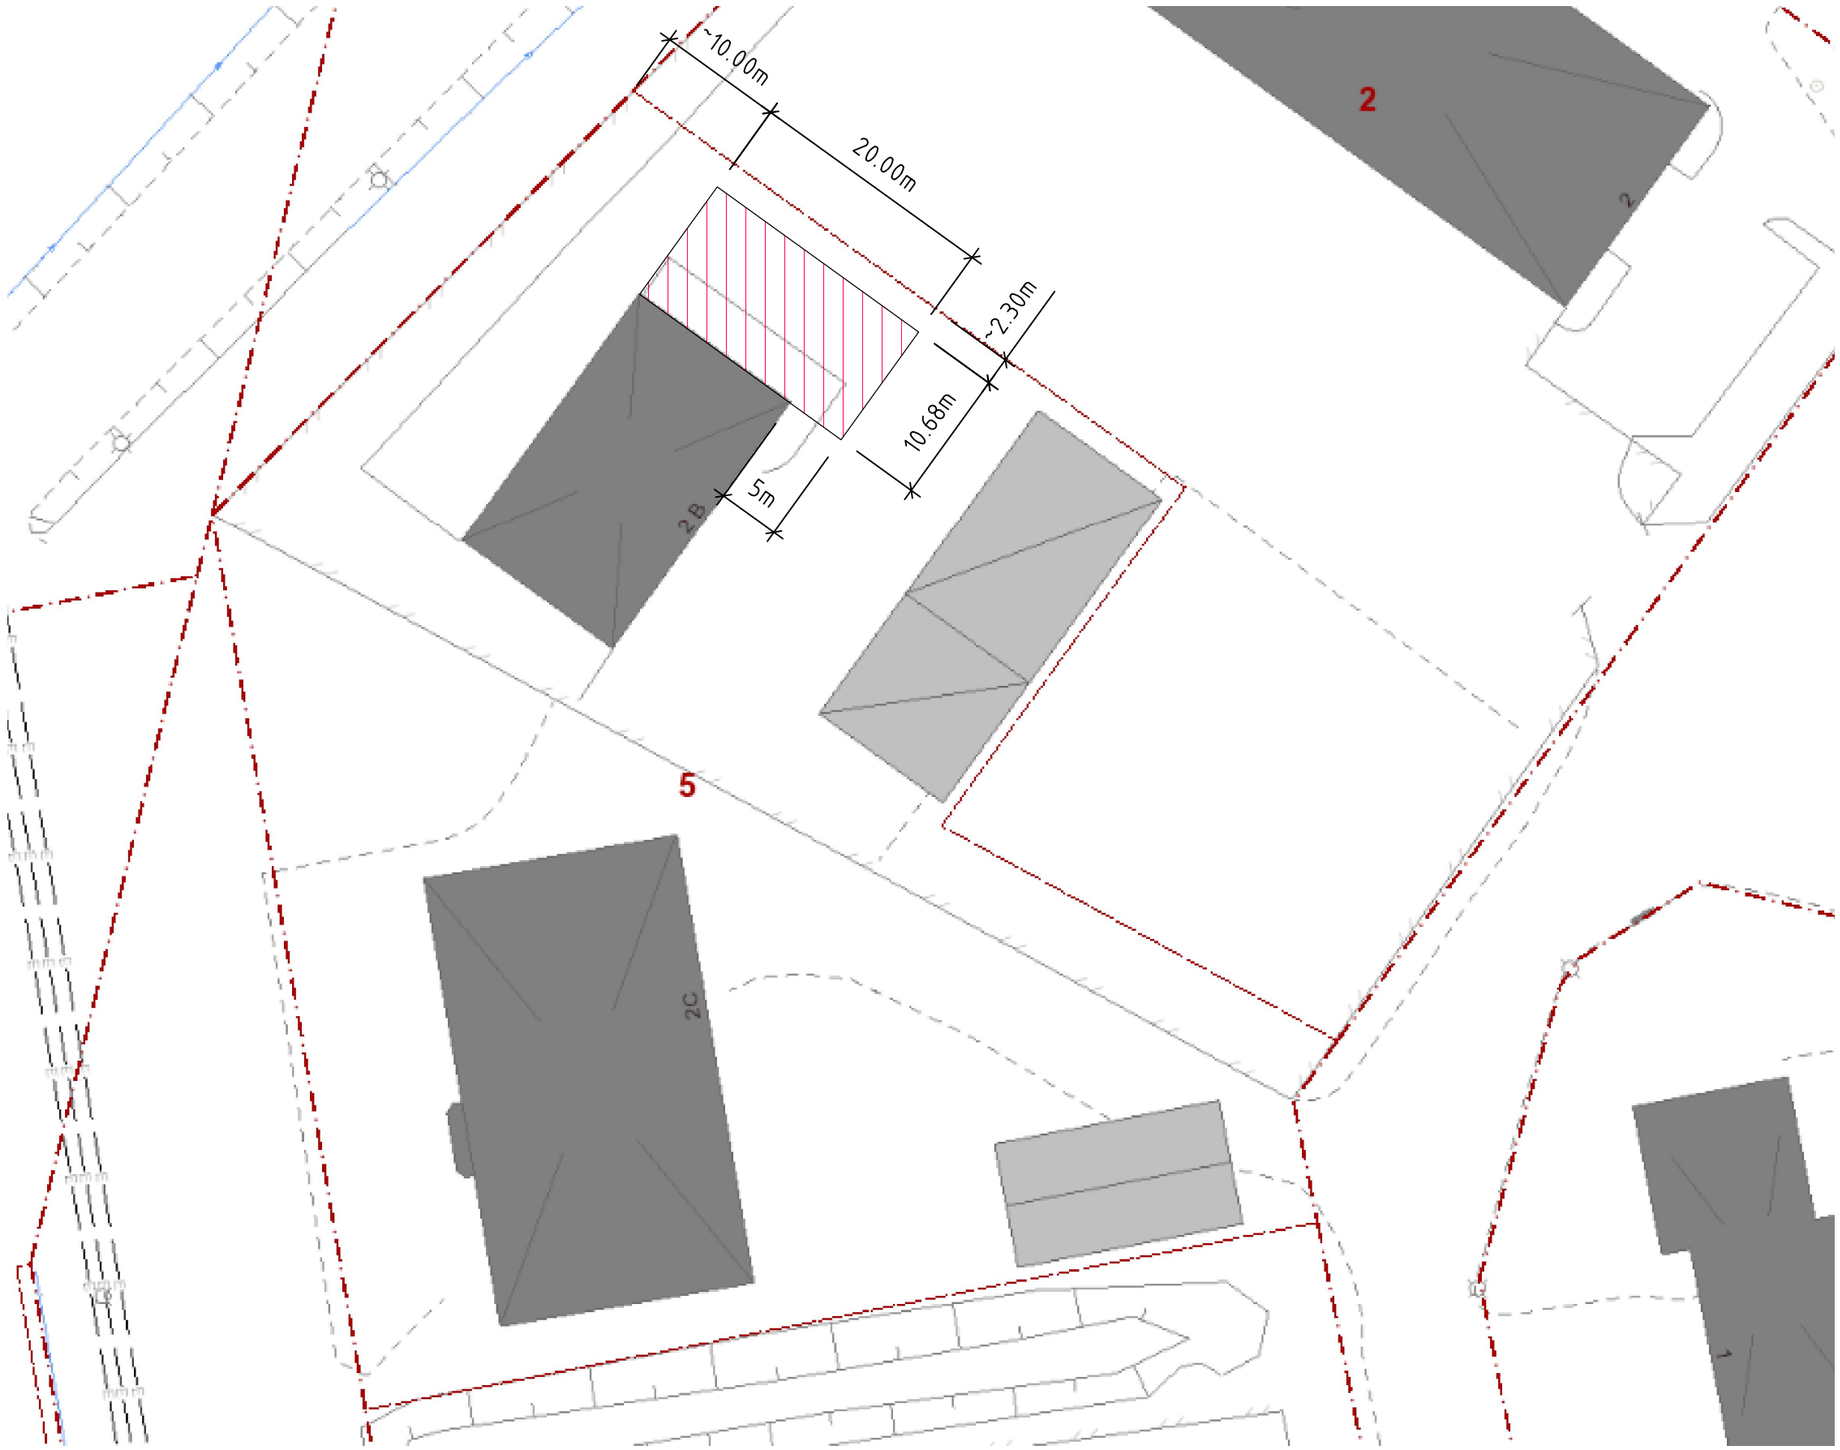

SKALA 1:500

0 5 10 20 50

METER

BET	ANT	ÄNDRINGEN AVSER	SIGN	DATUM
A		MÅTT TILL FASTIGHETSGRÄNS	MJ	2022-04-12

BYGGLOVSHANDLING

JUPITER 5, KUMLA

ARCONA BYGGPROJEKTERING
CONORA CONSULT AB
V.VINTERGATAN 110, BOX 5924
700 05 ÖREBRO, 019-12 70 82

UPPDRAG NR	RITAD AV	HANDLÄGGARE
21 065	KLG	KH
DATUM 2022-03-16	ANSVARIG KAI HALDIN	

TILLBYGGNAD AV INDUSTRILOKAL

SITUATIONSPLAN

SKALA	NUMMER	BET
A1 A3 1:500	A-01.1-101	A

PLO: 2022-04-12 11:56 P:\PROJEKT\21 065 JUPITER 5, KUMLA\A-MODELLER\A-01.1-101.DWG MALIN JOHANSSON

REF:

LAGER: SB11