INTERIOR PLAN (I)

Date 20200828

NY RITNING

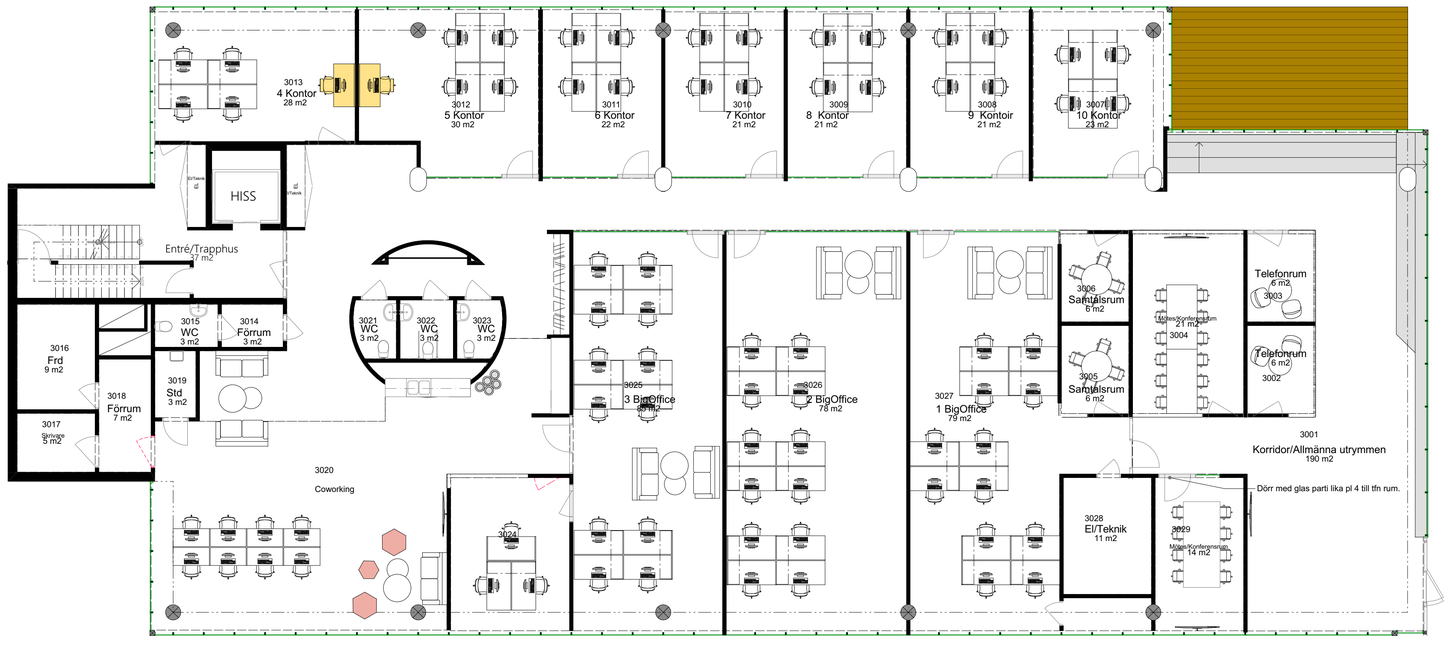

PLAN 3

SKALA 1:200

0 1 2 5 10 15 20
METER

Interior Plan

STATUS Proposal		OBJECT NO
DATE 20210409	ARCHITECT Louise Lindmark	PROJECT LEADER Louise Lindmark
SCALE 1:200 @ A3		REVISION
STORE NAME		

FO Livia

FirstOffice

ÅBY ARENAVÄG 8A, 431 82 MÖLNDAL

OFFICE: 010 482 70 67 firstoffice.se