



PLAN BOTTENVÅNING
SKALA 1:300

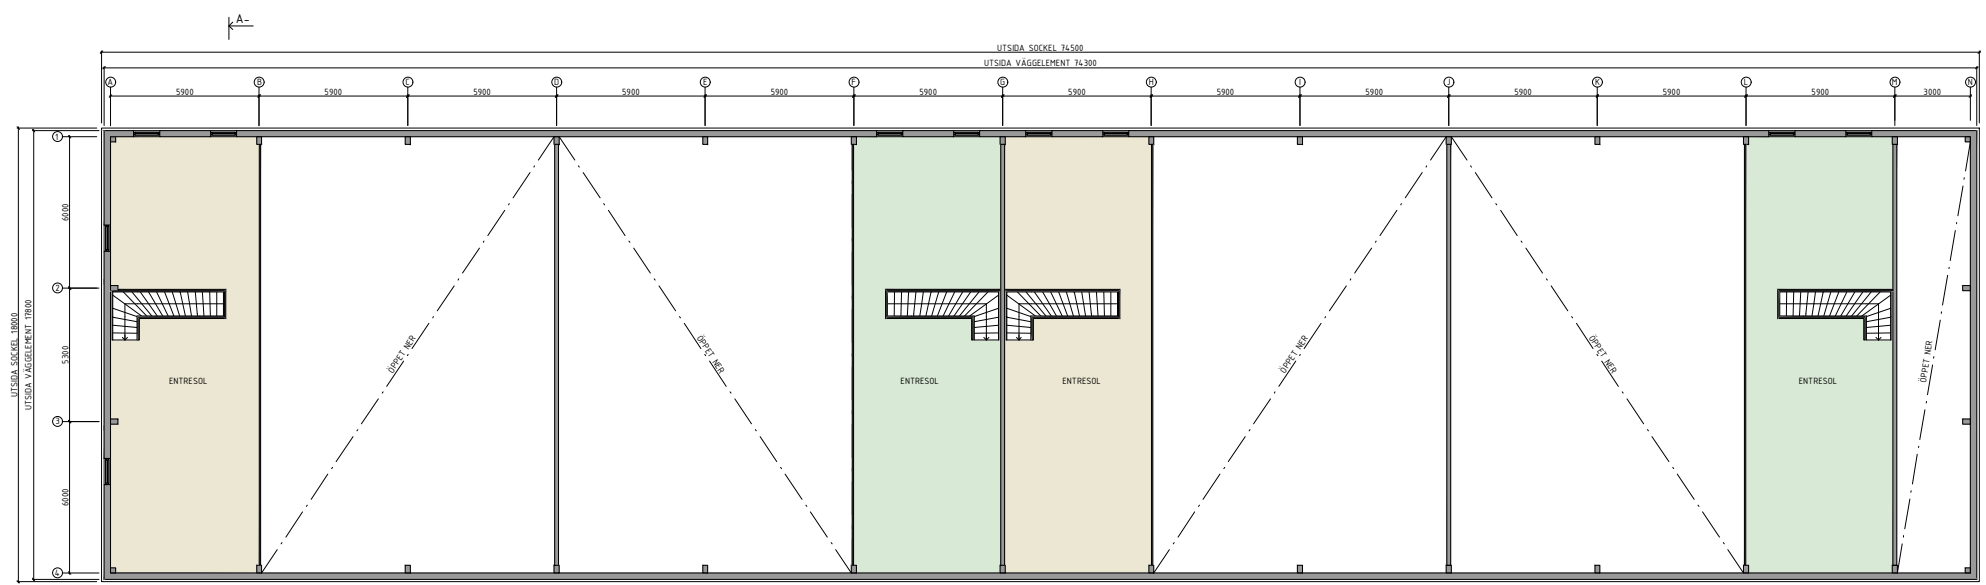

PLAN VÅNING 1TR
SKALA 1:300

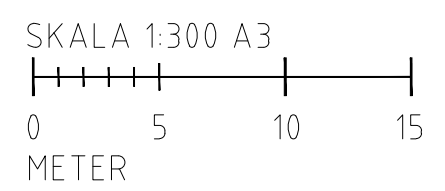

FÖRKLÄRINGAR OCH FÖRESKRIFTER:
MÅTT ANGES I MILLIMETER OM INTE ANNAT ANGES
PLUSHÖJDER ANGES I METER.

INGEN BRAND- OCH ELLER
LJUDUTREDNING ÄR
UTFÖRD PÅ DENNA SKISS



ORIENTERINGSFIGUR

IDÉSKISS 2024-01-11

BET	ANT	ÄNDRINGEN AVSER	SIGN	DATUM

BYGGLOVHANDLING

HAGALUND 1:12, ENKÖPING

BISTA MEKAN AB
BERGLINDAVÄGEN 12B
703 36 ÖREBRÖ
TEL: 019-21 70 70
www.bistamekan.se

PE Teknik & Arkitektur
FREDSGATAN 2
703 62 ÖREBRÖ
TEL: 010-516 05 60
www.pe.se

UPPDRAG NR 11036936	RITAD AV AM	HANDLÄGGARE TS
DATUM 2024-01-11	ANSVARIG T.SANDVOLD	

NYBYGGNAD AV INDUSTRIBYGGNAD

PLANER, ÖVERSIKT		
SKALA A1: 1:150	NUMMER	I BET
A3: 1:300	A-40-1-100	