

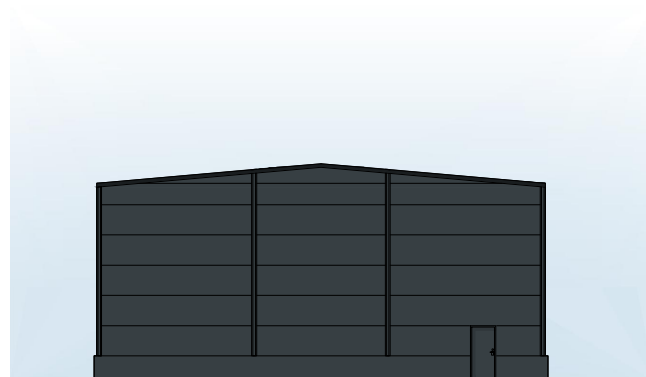
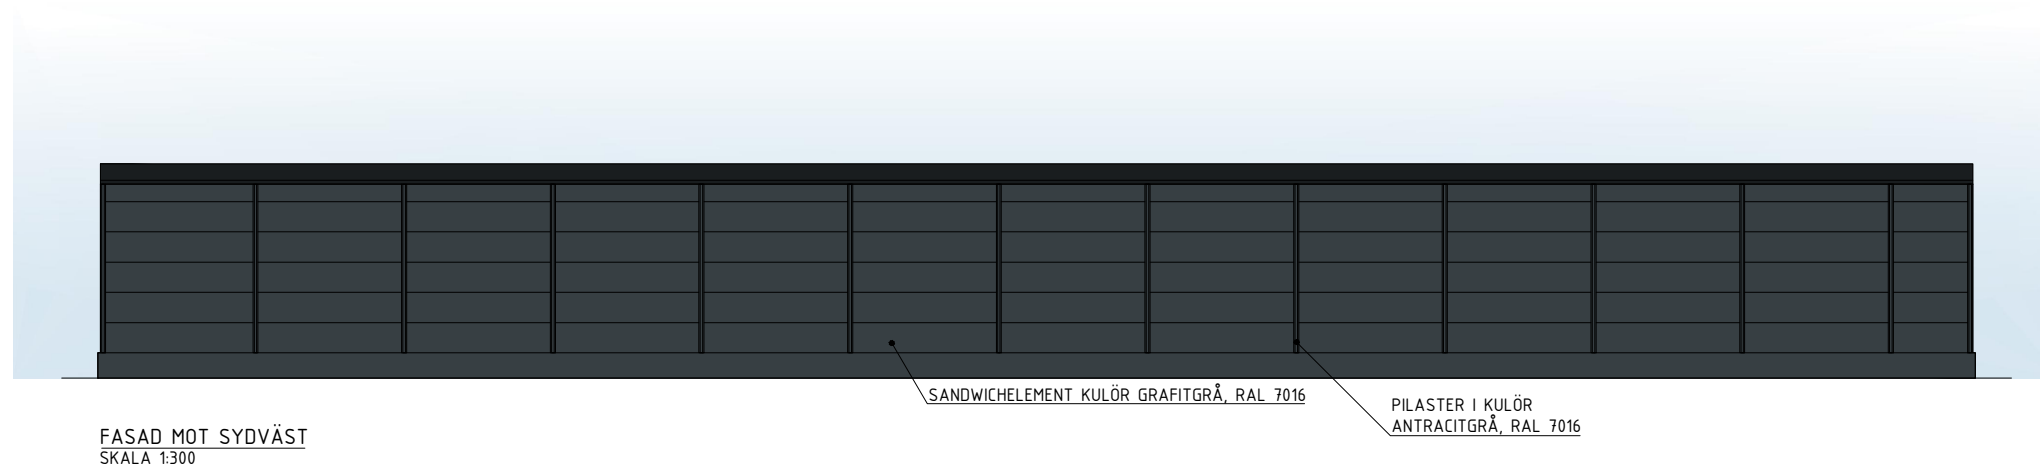


FÖRKLARINGAR OCH FÖRESKRIFTER:  
MÅTT ANGES I MILLIMETER OM INTE ANNAT ANGES  
PLUSHÖJDER ANGES I METER.


INGEN BRAND- OCH ELLER  
LJUDUTREDNING ÄR  
UTFÖRD PÅ DENNA SKISS

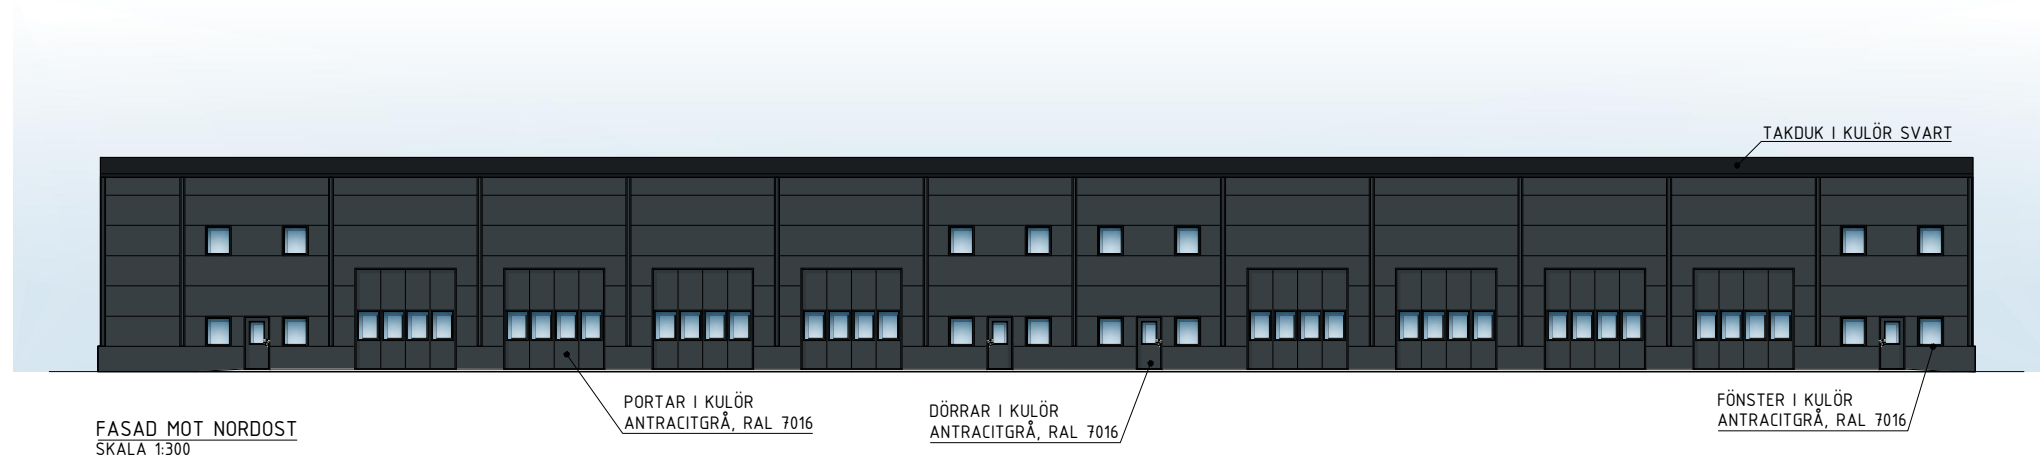

FASAD MOT SYDOST  
SKALA 1:300

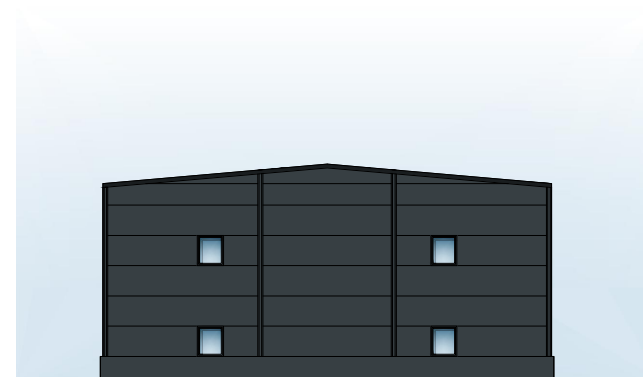

FASAD MOT NORDVÄST  
SKALA 1:300

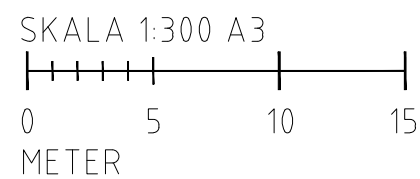

IDÉSKISS 2024-01-11

BET	ANT	ÄNDRINGEN AVSER	SIGN	DATUM
-----	-----	-----------------	------	-------

BYGGLOVHANDLING

HAGALUND 1:12, ENKÖPING

**BISTA**  
**MEKAN AB**  
BERGLINDAVÄGEN 12B  
703 62 ÖREBRO  
TEL: 019-21 70 70  
www.bistamekan.se

**PE**  
Teknik  
& Arkitektur  
FREDSGATAN 2  
703 62 ÖREBRO  
TEL: 019-21 65 60  
www.pe.se

UPPDRAG NR 11036936	RITAD AV AM	HANDLÄGGARE TS
DATUM 2024-01-11	ANSVARIG T.SANDVOLD	

NYBYGGNAD AV INDUSTRIBYGGNAD

FASADER	NUMMER	BET
SKALA A1: 1:150 A3: 1:300	A-40-3-100	