




FASAD MOT SÖDER

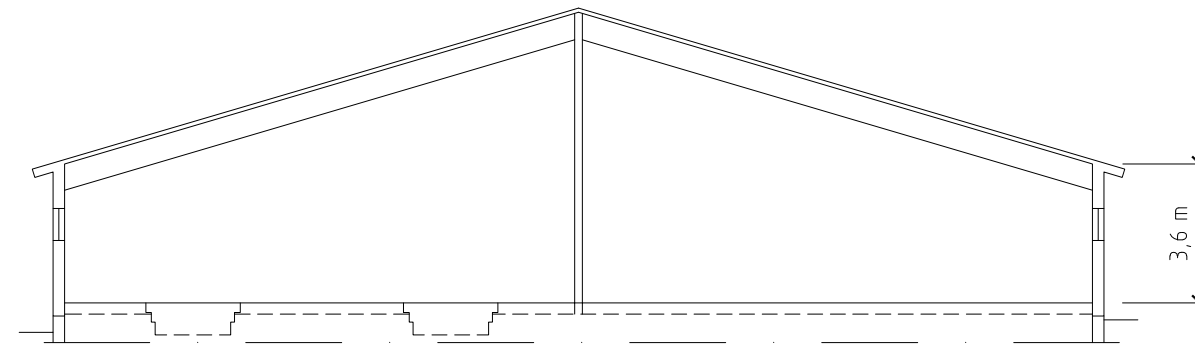


SEKTION A

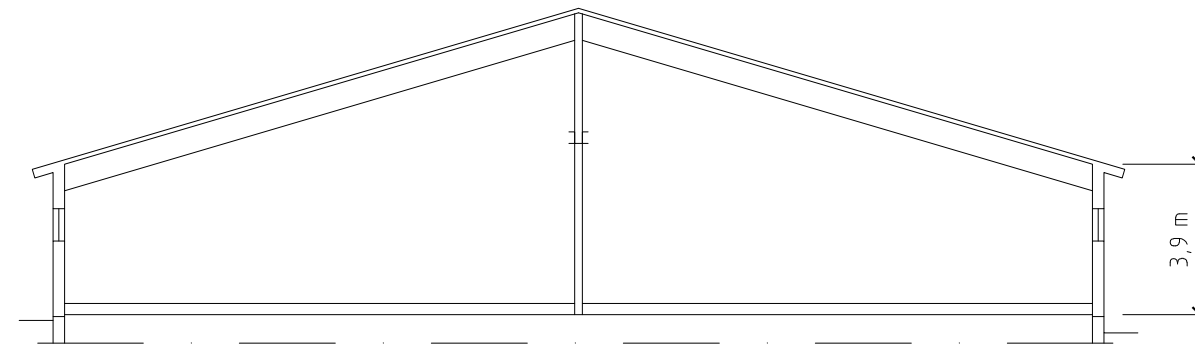

SEKTION B

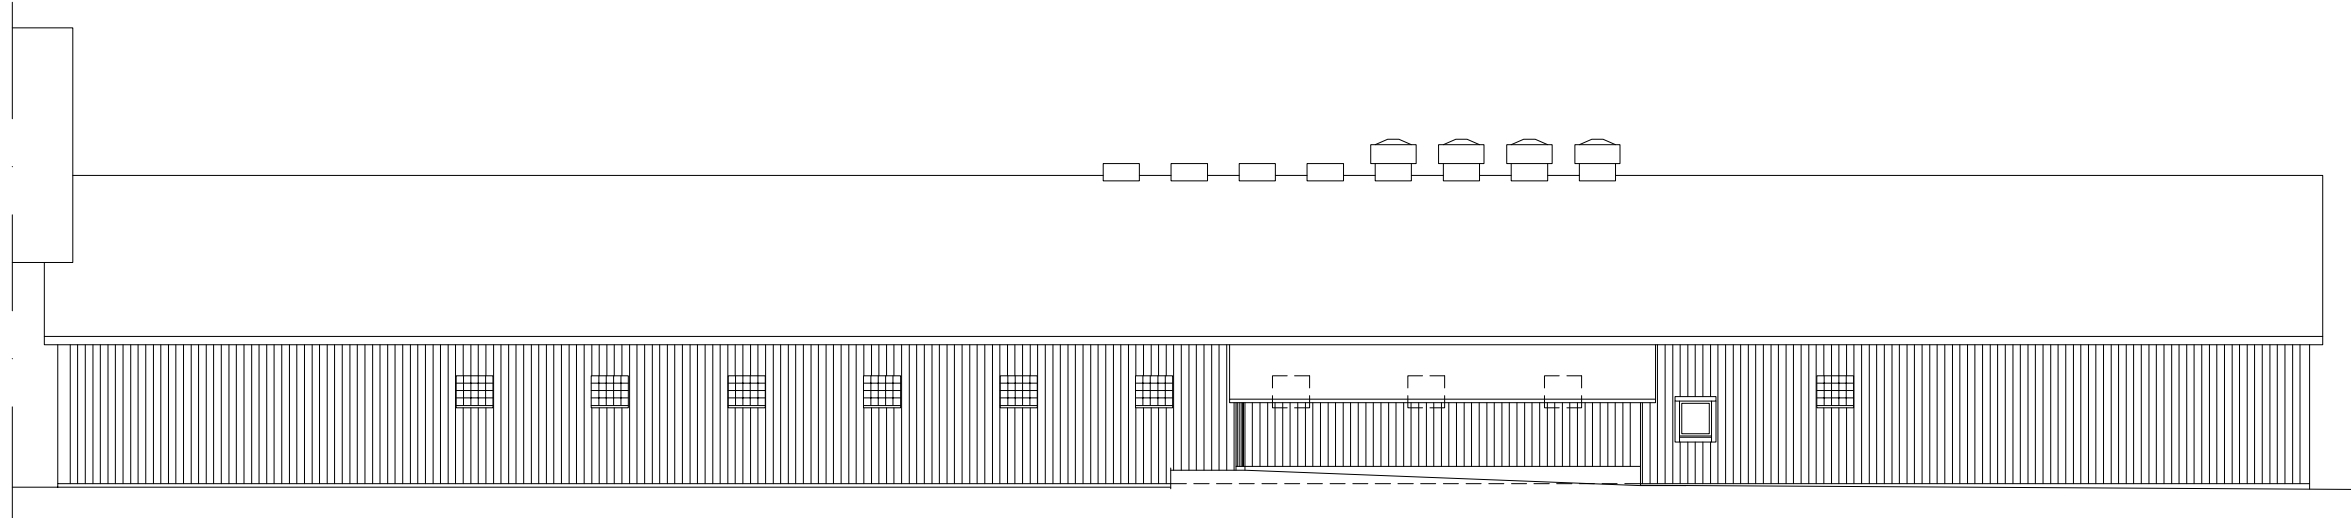

FASAD MOT VÄSTER

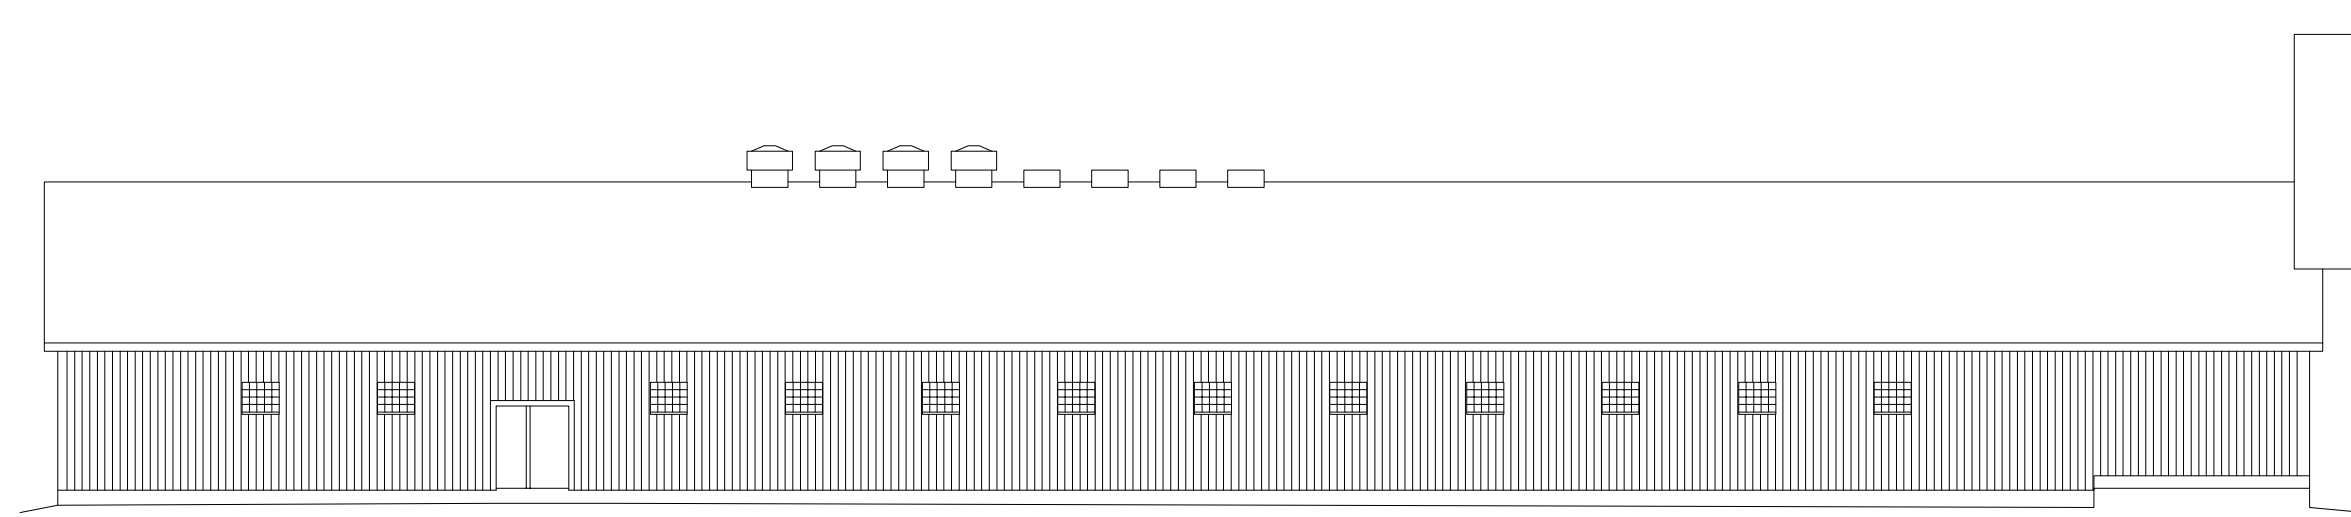

FASAD MOT ÖSTER