


Plan 2, 1tr

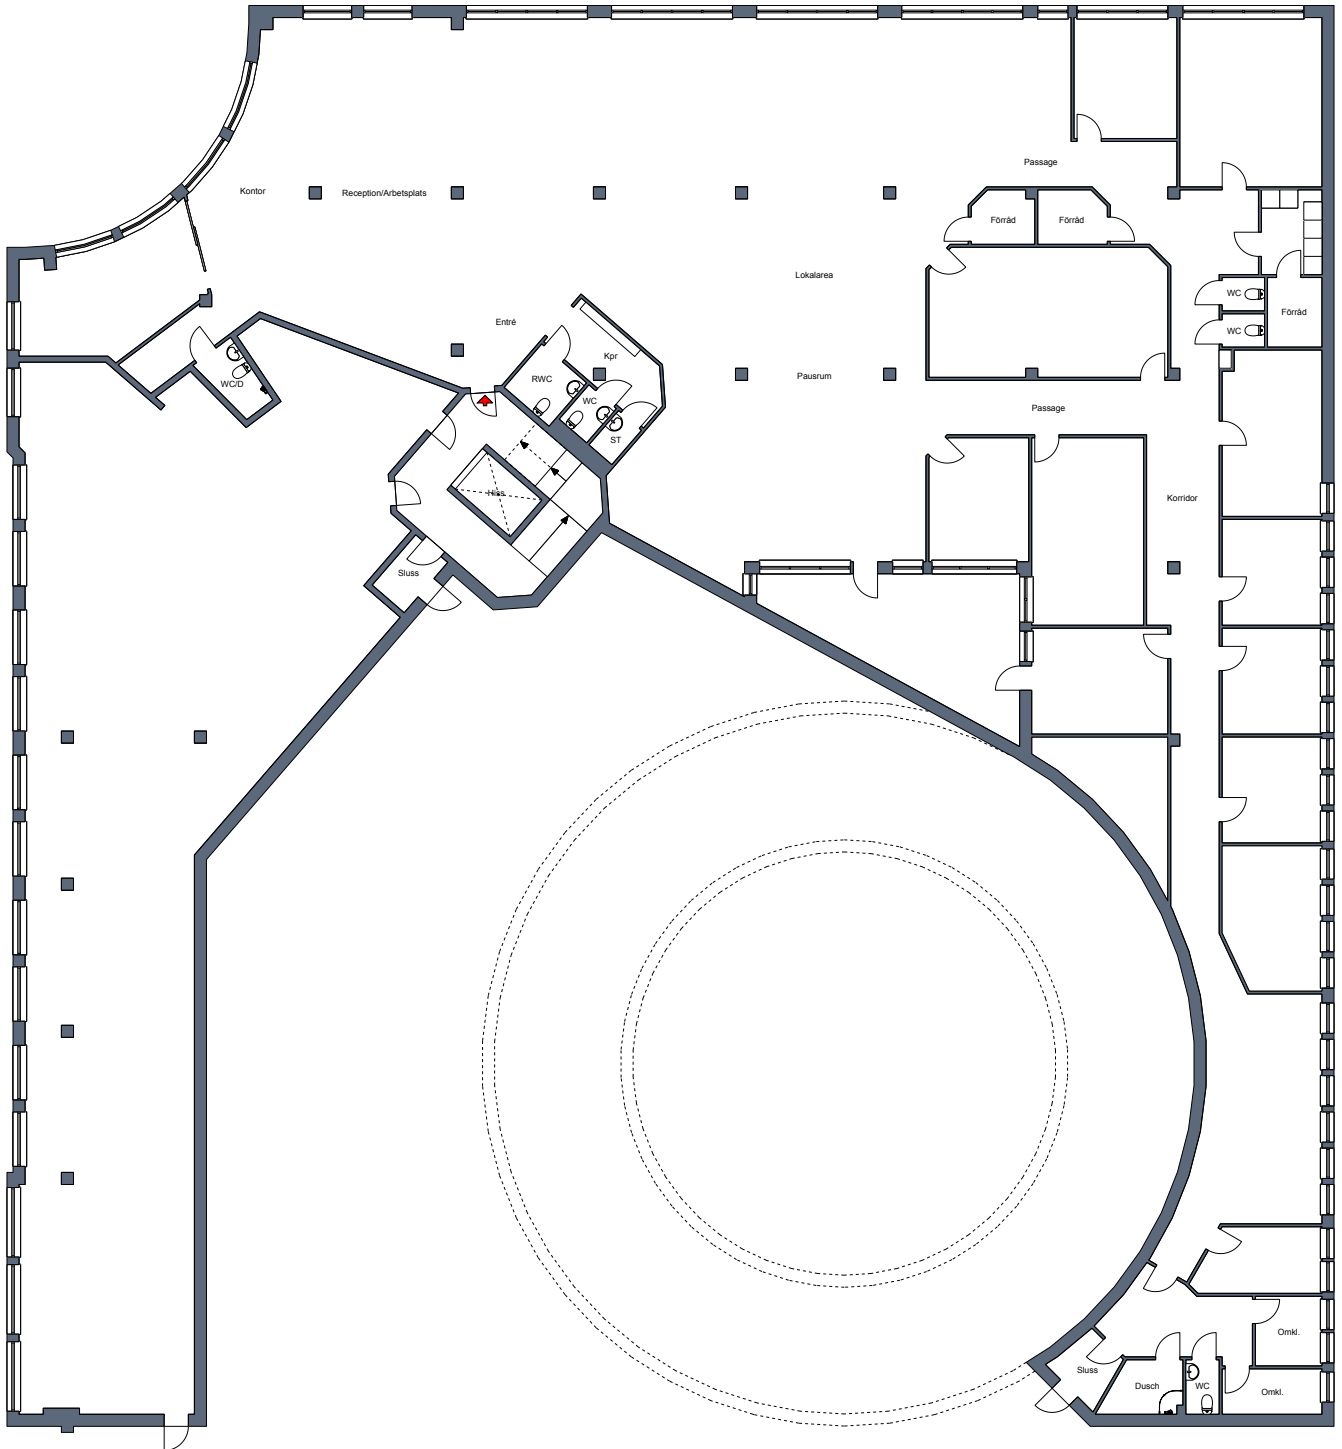

Viss avvikelse kan förekomma. Skala och mått kan avvika från verkligheten.