


- 10. Frysskåp dubbel 230V 0,9kW
- 20. Frysskåp dubbel 230V 0,9kW
- 30. Kylskåp dubbel 230V 0,8kW
- 40. Kylskåp enkel 230V 0,6kW
- 50. Lagerhylla 4-plan
- 60. Grönsakshack 400V 0,2kW
- 70. Vägghylla dubbel
- 80. Arbetsbänk m vask
- 90. Vägghylla dubbel
- 100. Utmatningsbänk
- 110. Huvdiskmaskin 400V 9,9kW
- 120. Pistoldusch
- 130. Inmatningsbänk
- 140. Diskkorgshylla
- 150. Städsåp, utsl-back
- 160. Brickvagn enkel
- 170. Kallskänksbänk 230V 0,6kW
- 180. Vägghylla dubbel
- 190. Vägghylla dubbel
- 200. Riskokare 230V 1kW
- 210. Riskokare 230V 1kW
- 220. Arbetsbänk rostfri
- 230. Pizzaugn 400V 13,3kW
- 235. Kallskänksbänk 230V 0,6kW
- 240. Arbetsbänk rostfri
- 250. Underbänkskyl 230V 0,3kW
- 260. Kylmonter Grab-Go 230V 1kW
- 270. Ismaskin 230V 0,4kW
- 280. Kassa 230V+NÄT
- 290. Espressokvarn 230V 0,15kW
- 300. Espressomaskin 230V 2,7kW
- 310. Öltapp enkel
- 320. Kassabänk med vask
- 330. Ölfatskyl 230V ???

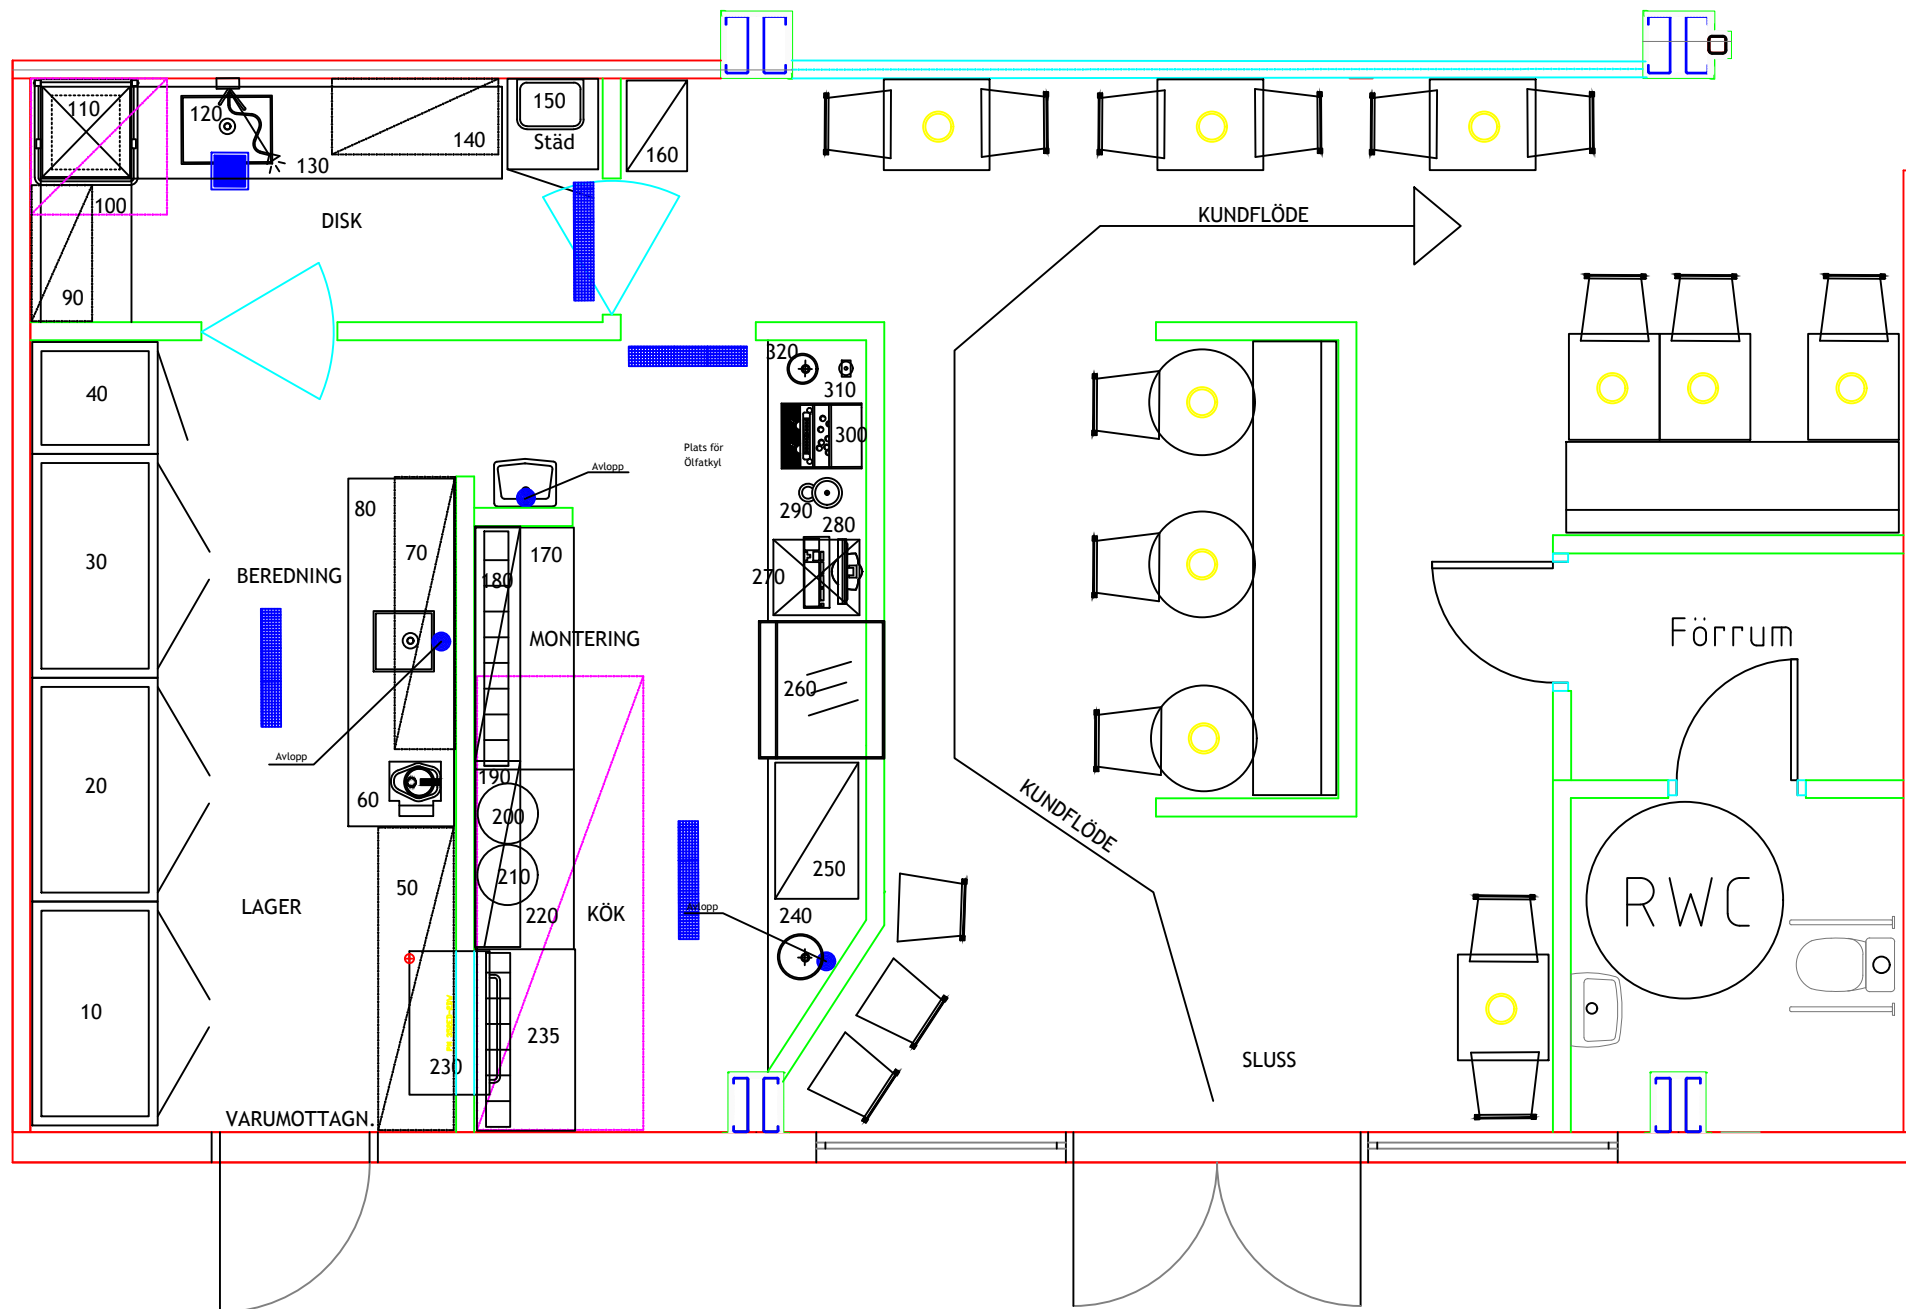

- Bef. väggar
- Nya väggar
- Inredning
- Dörrar/Fönster
- Golvbrunnar
- Ventilation
- Belysning

Denna ritning är WOKK's egendom och får ej utan vårt medgivande kopieras, förvisas eller användas på annat sätt.



	UPPDRAG NR/RITN. NR	RIT/KONSTR AV	HANDLÄGGARE
	DATUM		
SKALA	NUMMER	BET	
1:50 (A3)		A	
BET	ANT	ÄNDRINGEN AVSER	DATUM
			SIGN