




FASAD MOT VÄSTER -1:100-

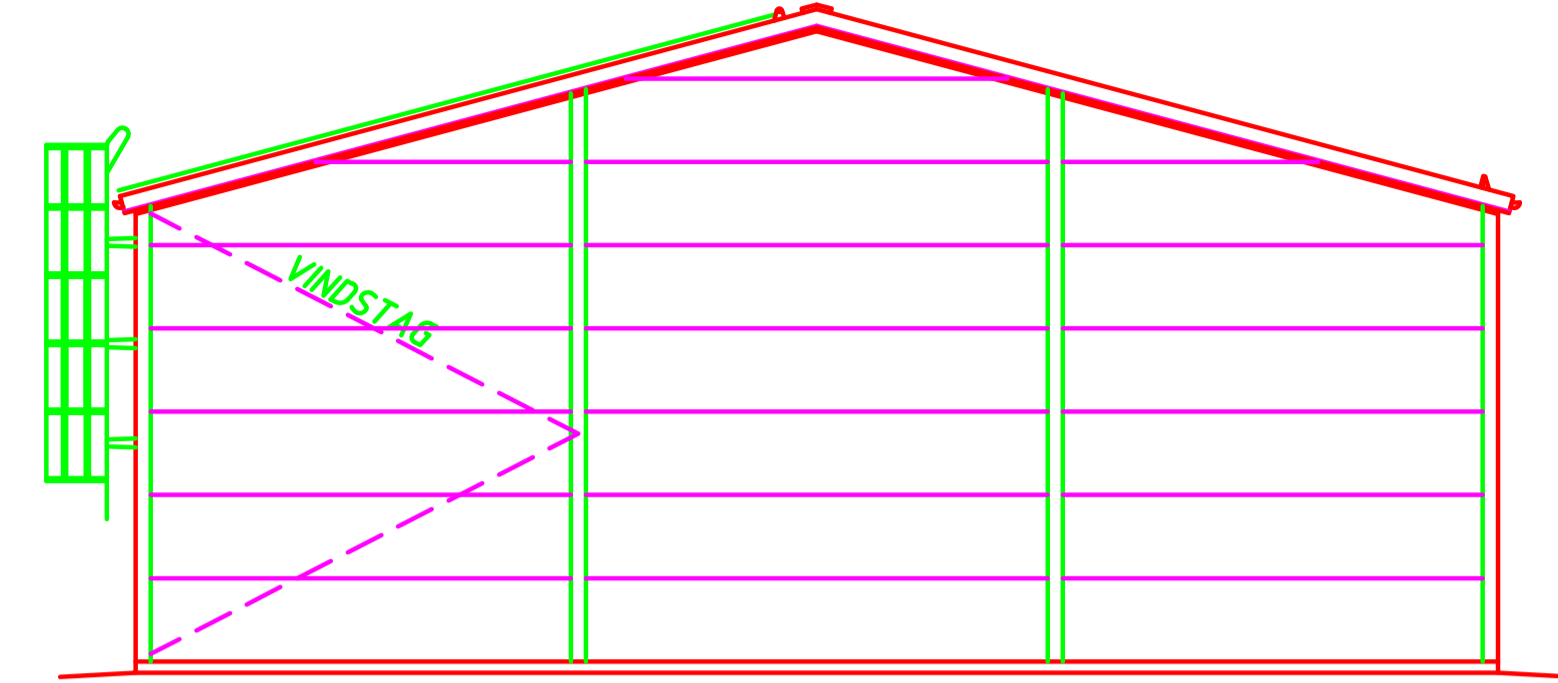


FASAD MOT SÖDER -1:100-

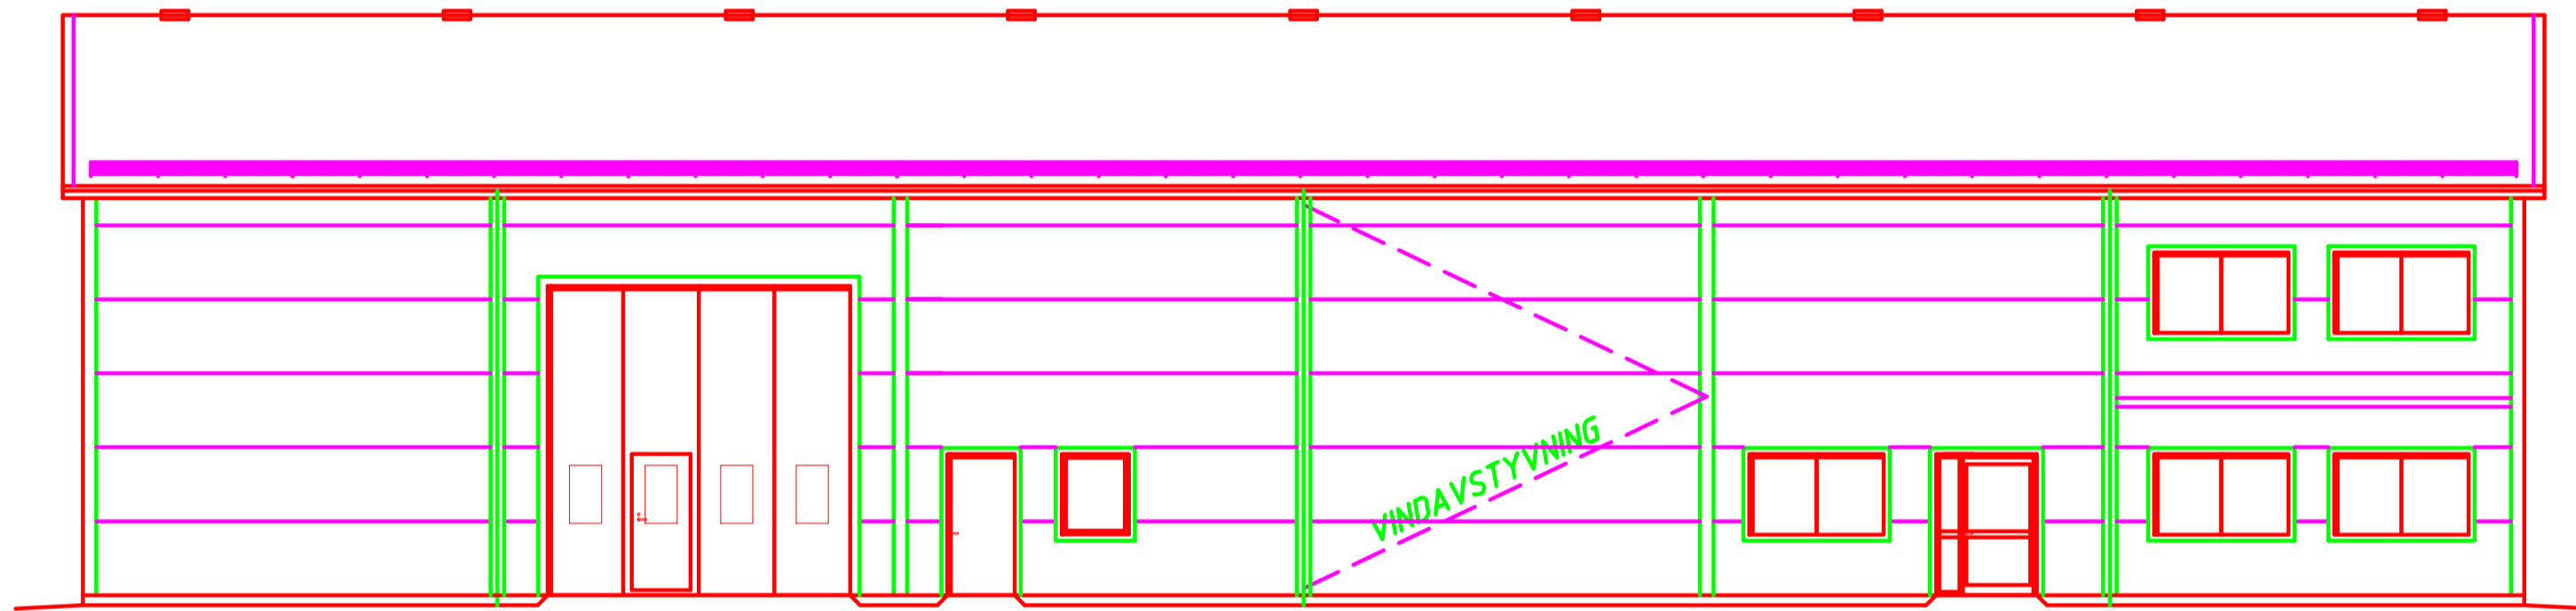


FASAD MOT ÖSTER -1:100-

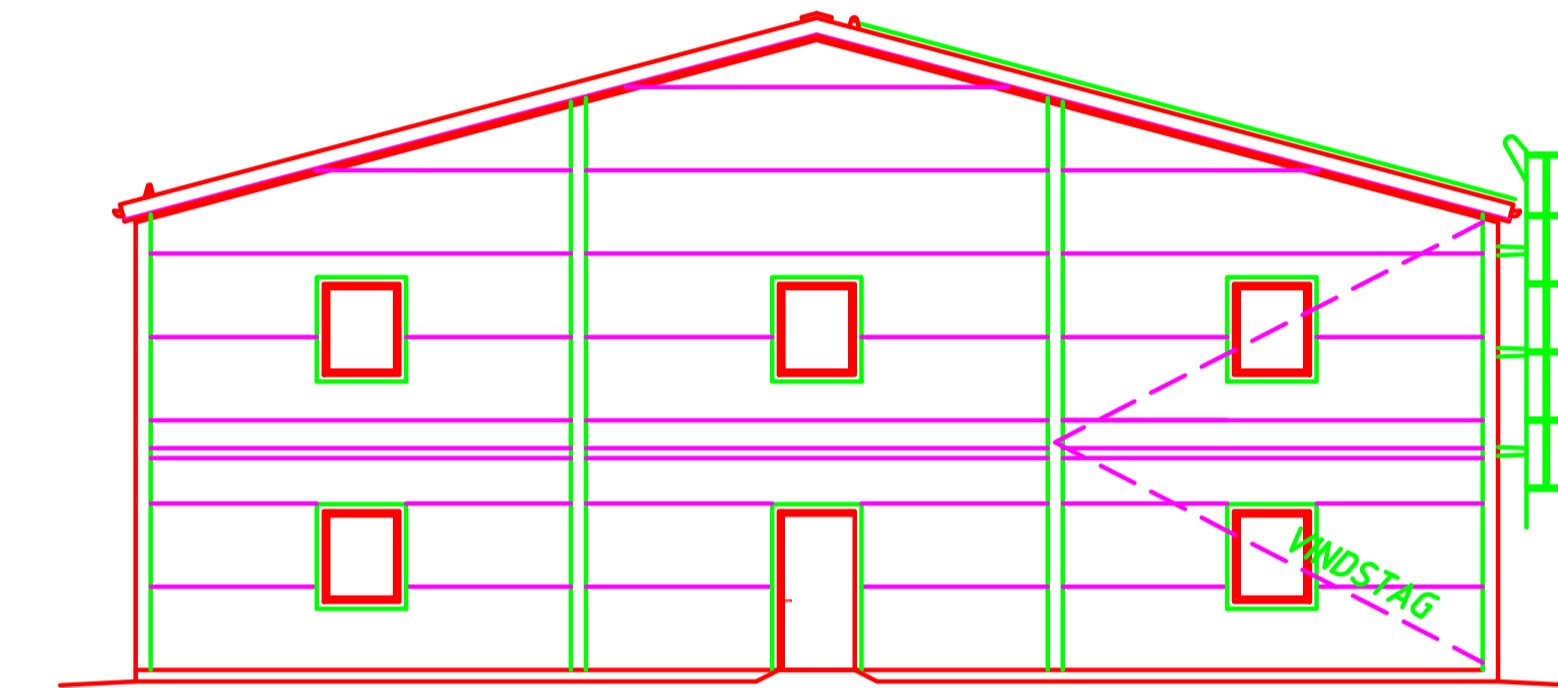

FASAD MOT NORR -1:100-

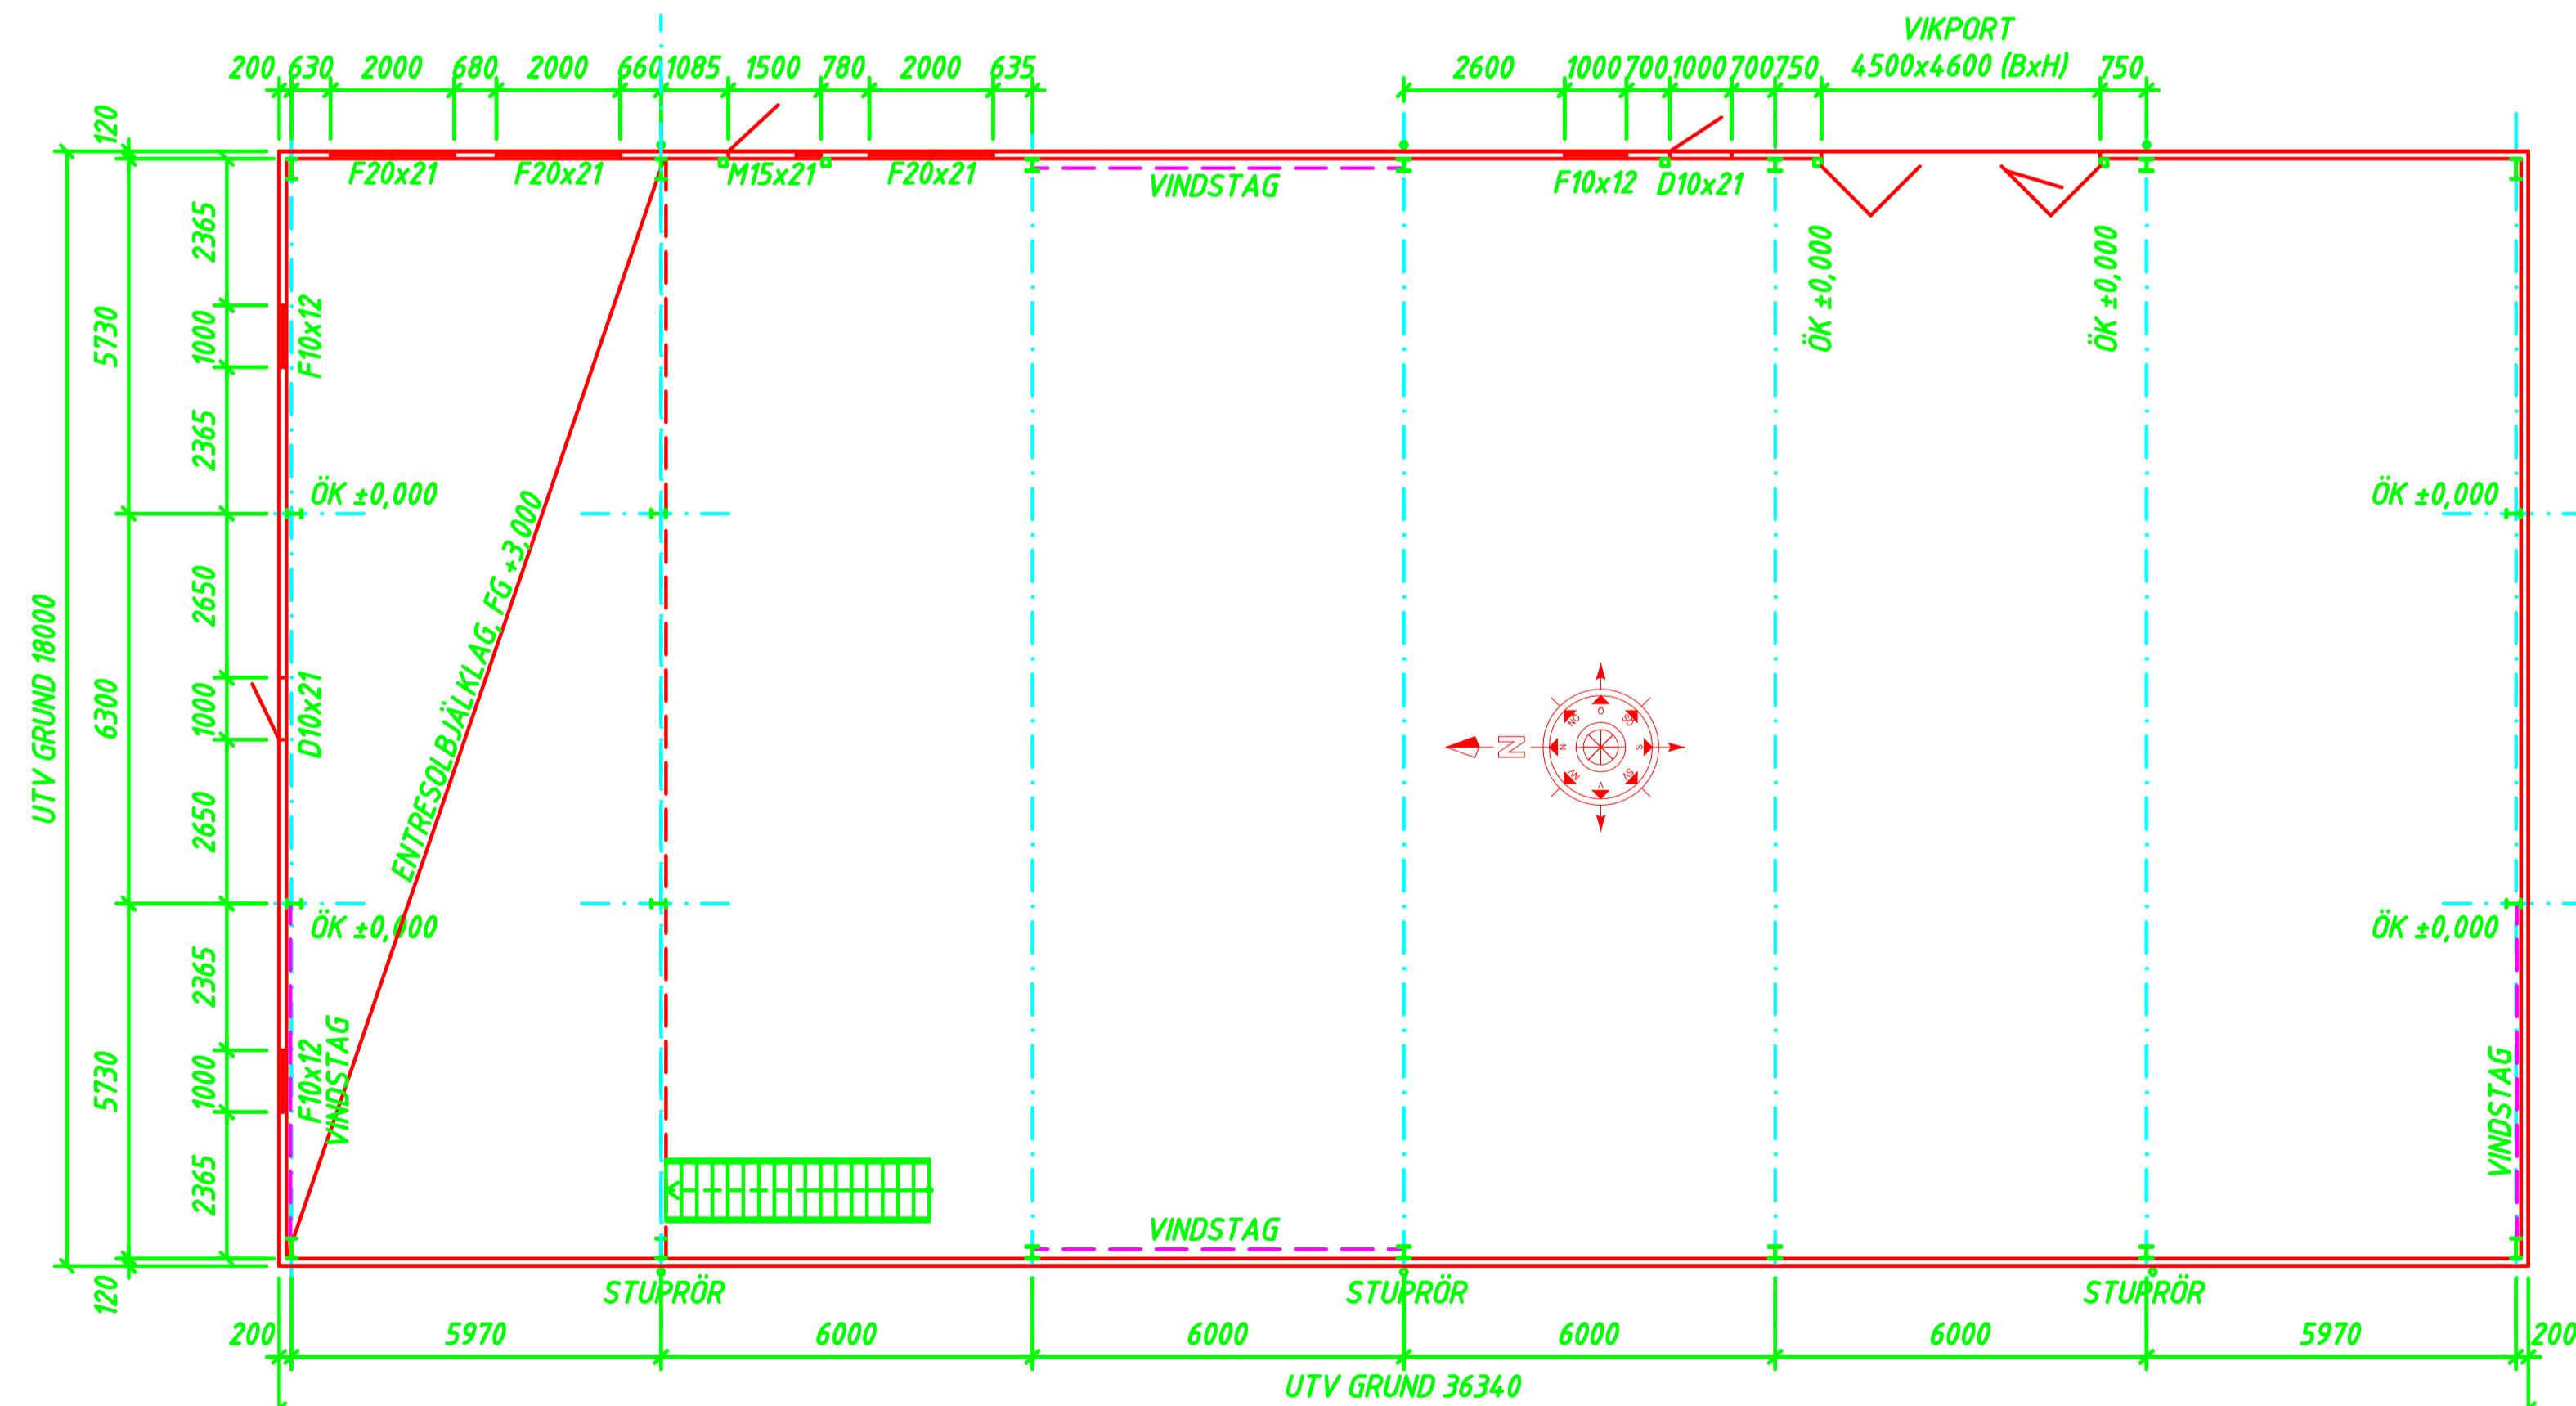

PLAN 1 -1:100-

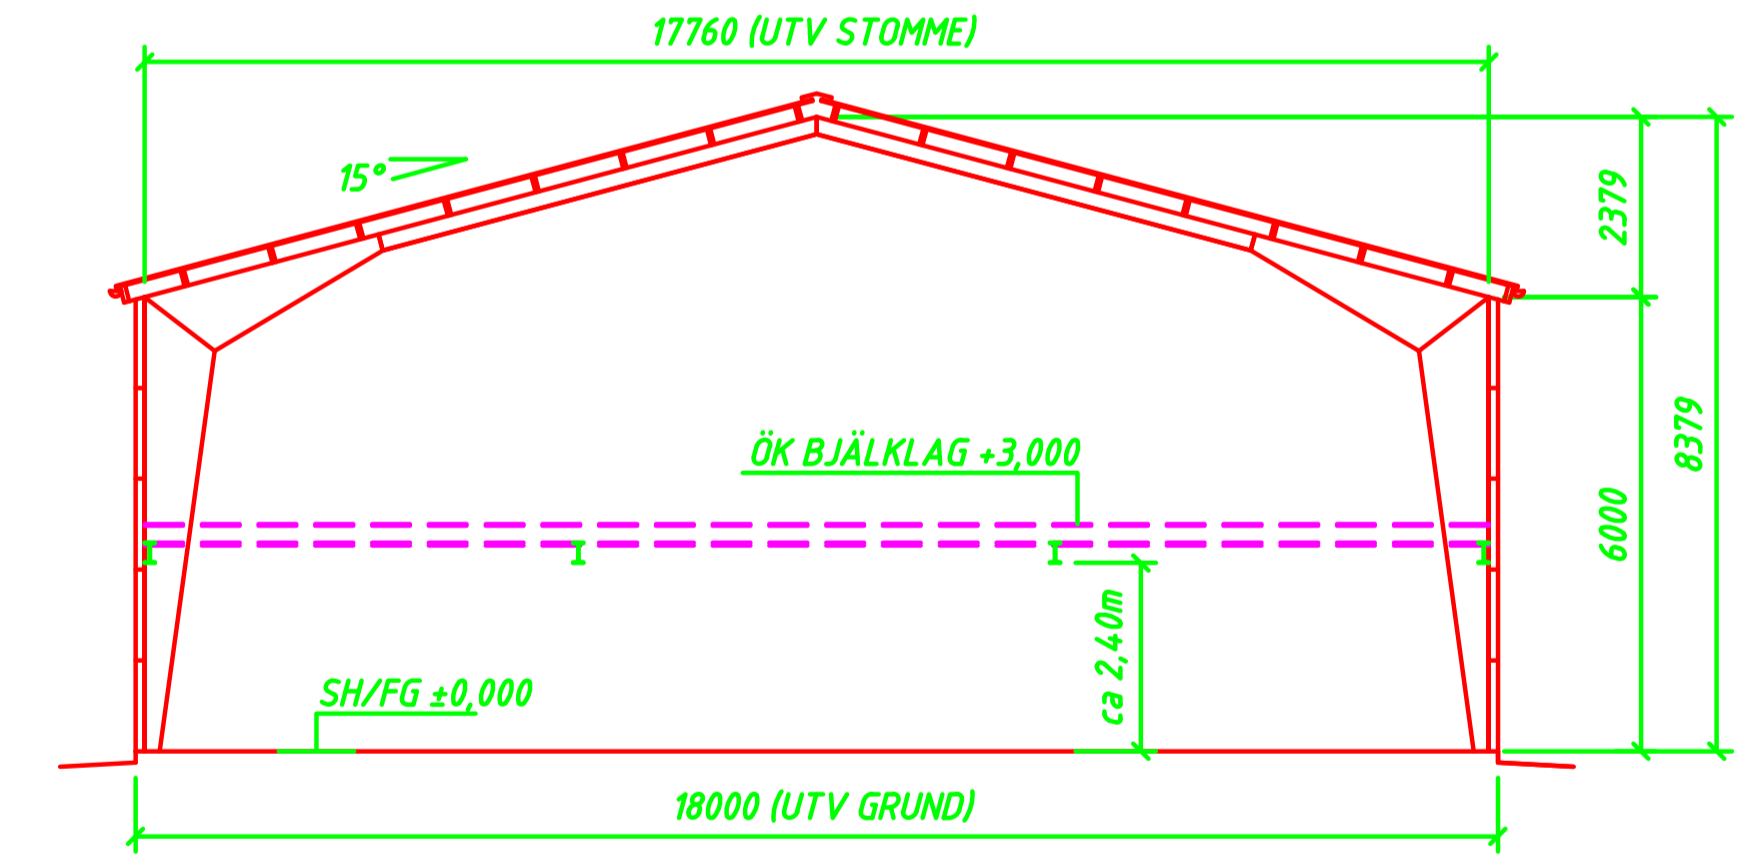

SEKTION -1:100-
INGJUTNINGSGODS TILL GAVELPELARE
OCH PORTKARM ÖK ENL. PLAN.

A	PORT, RAM	181214	SA
TECTUM Byggnader AB		N. Järnvägsgatan 30 288 33 Vinalöv 044-813 10	
FAST.BET: HÄBO, VÄPPEBY 7:235			
ORDERNR.: 18048			
BESTÄLLARE: VÄPPEBY BYGG AB			
ADRESS: BLÅKLINTSVÄGEN 8			
ORT: 746 37 BÄLSTA			
RITNING: PLAN, FASADER & SEKTION			
DATUM:	RITAD AV:	SKALA:	RITN. NR:
180613	CHRISTIAN ANDERSSON	1:100	18048-A1
REV.:			
RITNINGEN ÄR TECTUMS EGENDOM OCH FÄR EJ ANVÄNDAS ELLER KOPIERAS UTAN VÅRT TILLSTÄND. STÅLSTOMMEN ÄR EJ SKALENLIGT RITAD.			