

FÖRKLARINGAR OCH FÖRESKRIFTER:
MÅTT ANGES I MILLIMETER OM INTE ANNAT ANGES
PLUSHÖJDER ANGES I METER

- NYA VÄGGAR
- IGENSÄTTNING AV. BEFINTLIG VÄGG
- BEFINTLIGA VÄGGAR
- NY ÖPPNING I BEF. VÄGG


NY DÖRR

BEF. DÖRR


NY DÖRR MED GLAS

GP NYTT GLASPARTI TYP FLEX GLASSLINE EL. LIKV.
BREDD ENLIGT PLAN, HÖJD LIKA DÖRRPORTAL

INGEN BRAND- OCH ELLER
LJUDUTREDNING ÄR
UTFÖRD PÅ DENNA SKISS

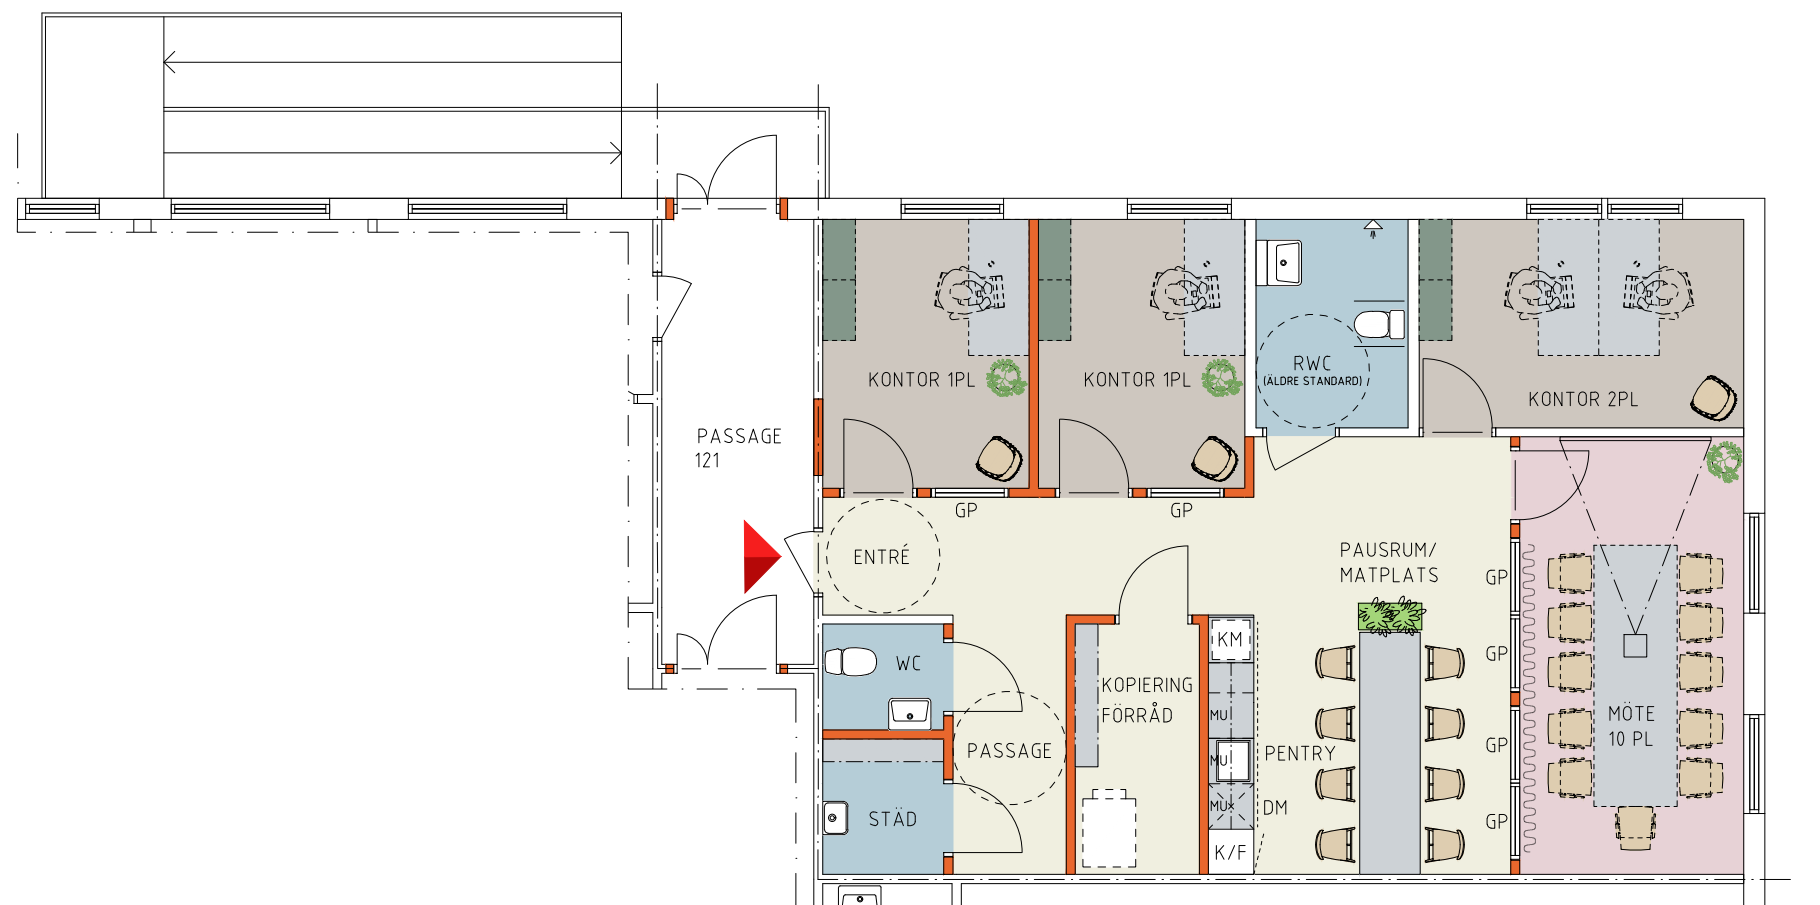

DEL AV PLAN BOTTENVÅNING ➡ N

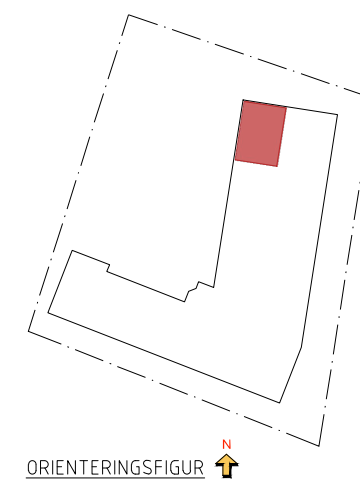

ORIENTERINGSFIGUR ➡ N

