
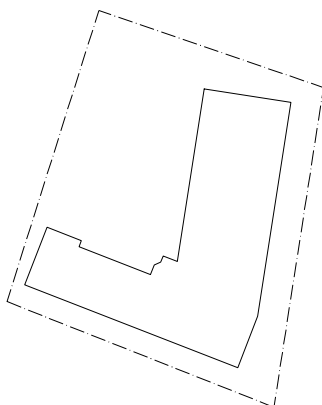


SKALA 1:100/A1 1:200/A3
0 1 2 5 10
METER

FÖRKLARINGAR OCH FÖRESKRIFTER:
MÅTT ANGES I MILLIMETER OM INTE ANNAT ANGES
PLUSHÖJDER ANGES I METER

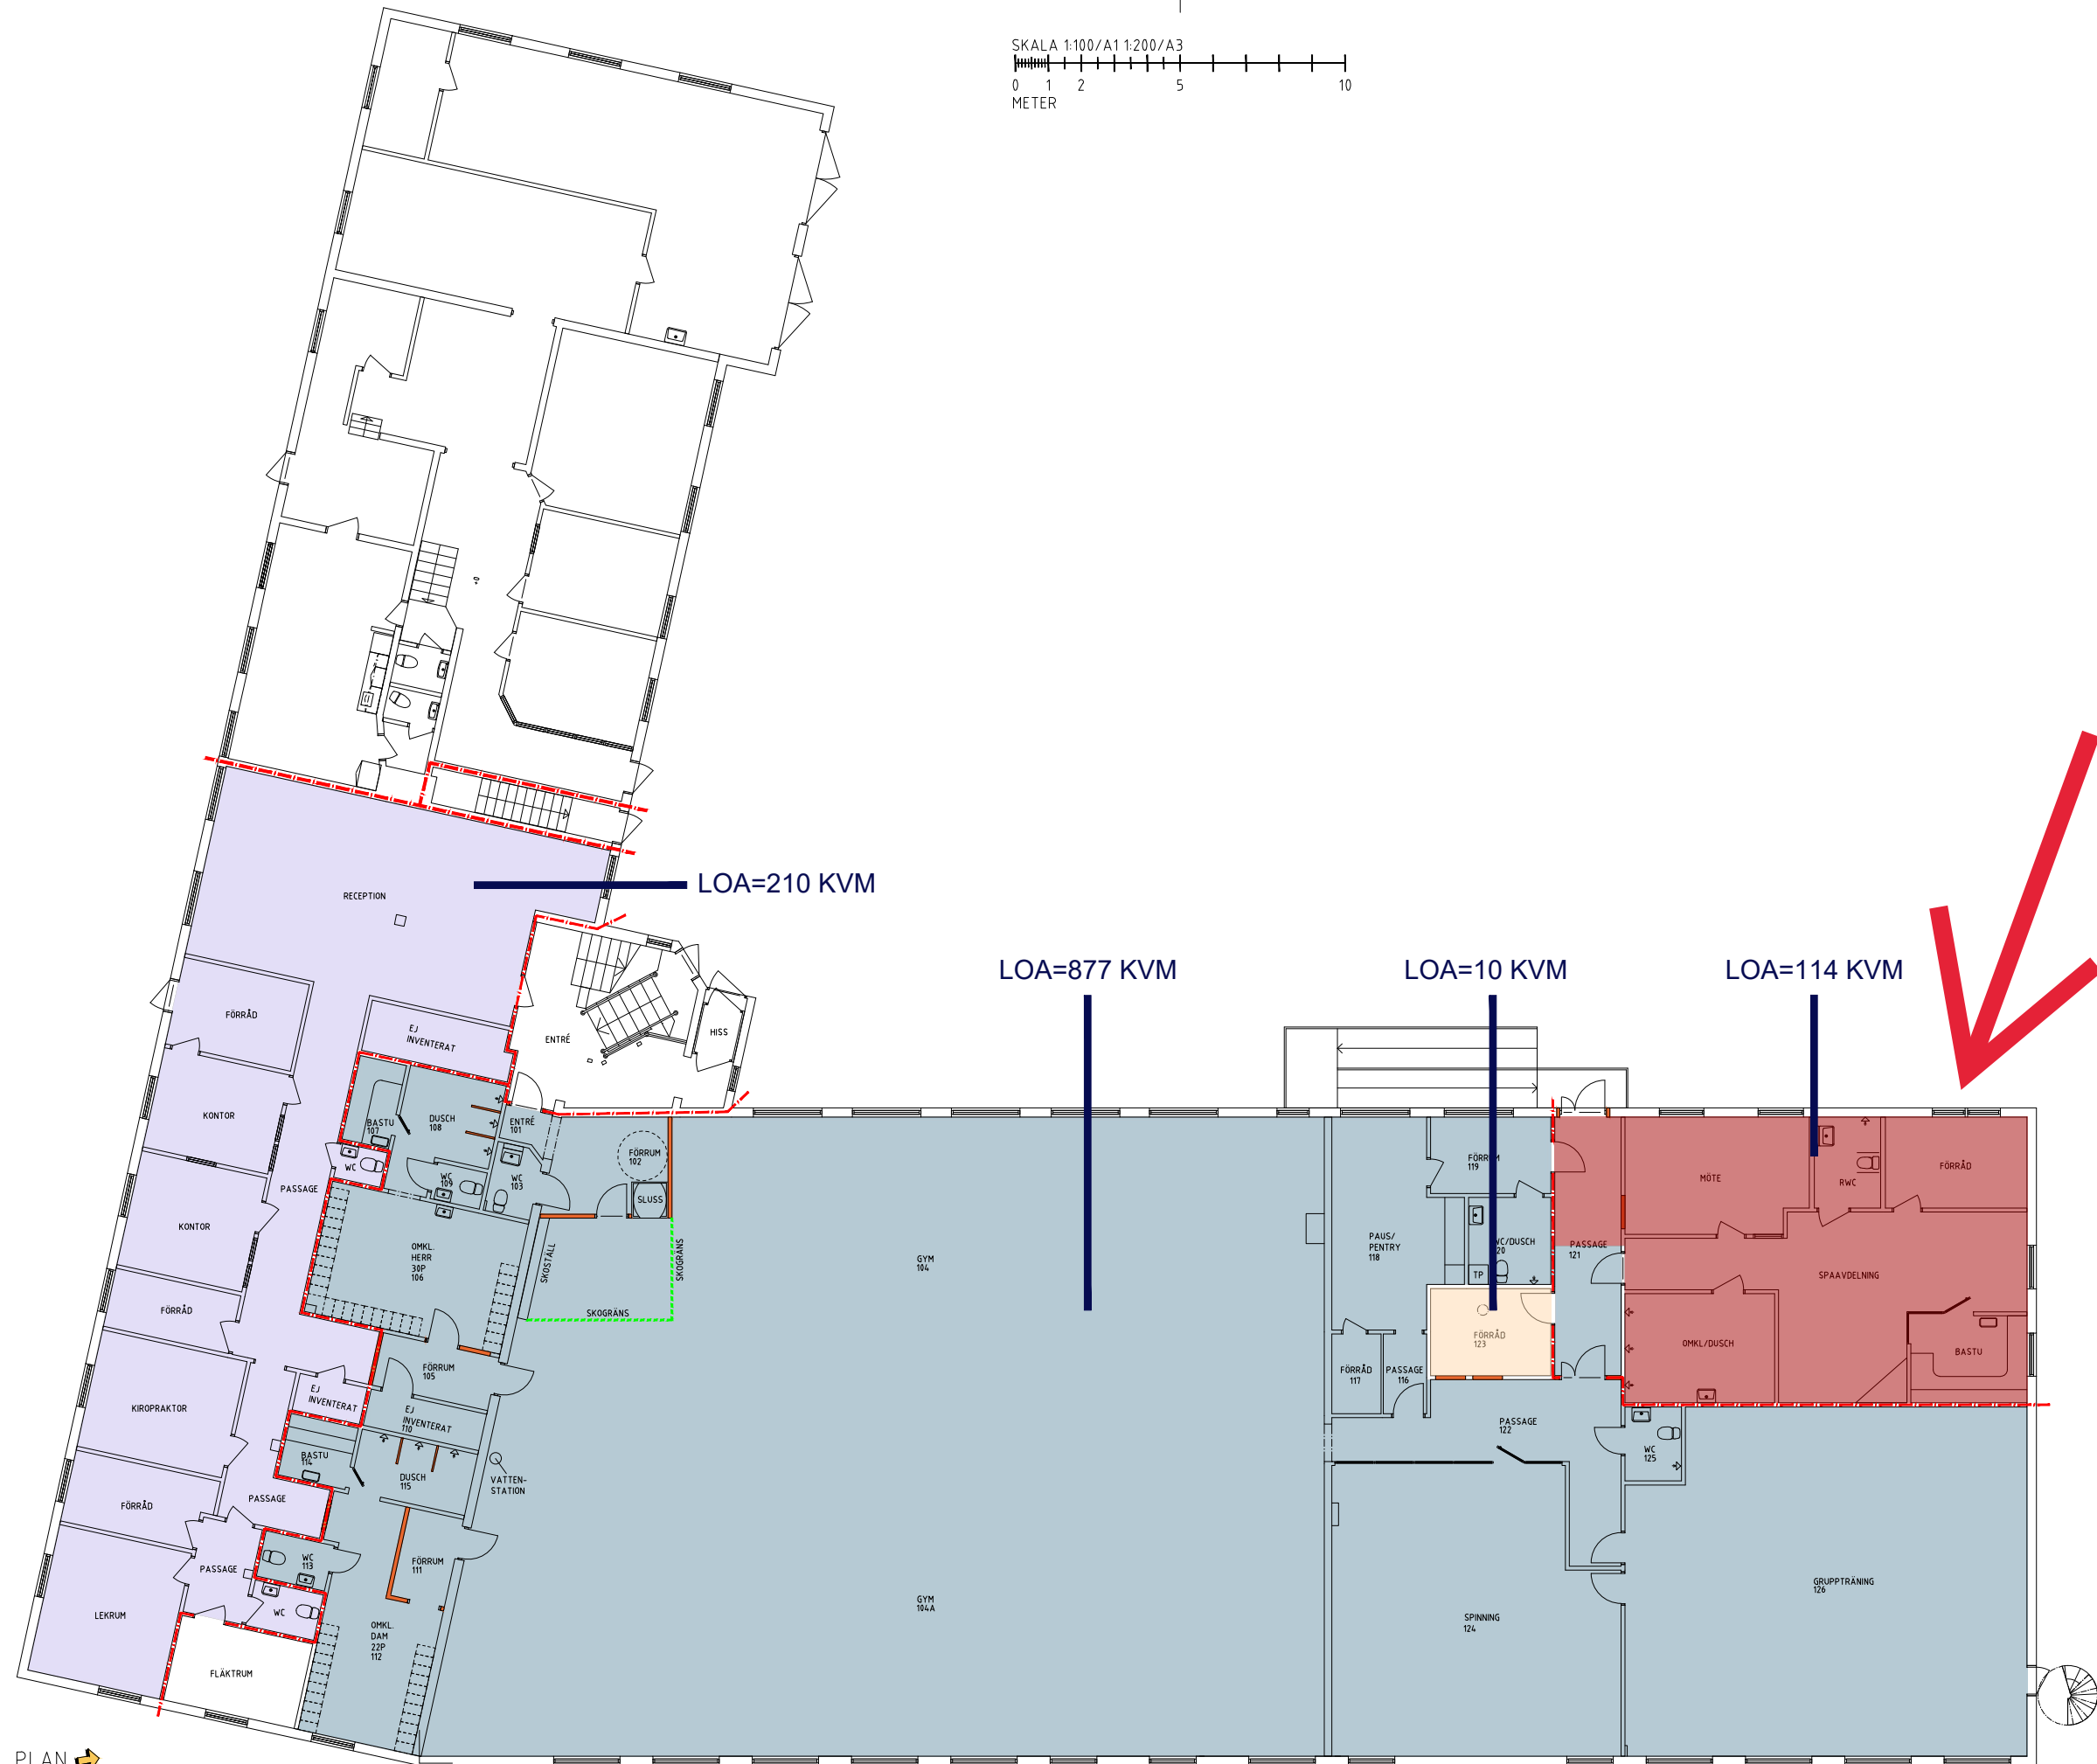

Orienteringsfigur
EJ SKALENLIG

BET	ANT	ÄNDRINGEN	AVSER	SIGN	DATUM
IDÉSKISS					
CEMENTGJUTERIET 1, KATRINEHOLM					
					
		FREDSGATAN 2 703 62 ÖREBRO TEL 030-516 05 60 www.pe.se			
UPPDRAG NR 11031977	RITAD AV M.ALP		HANDLÄGGARE R.LACKGREN		
DATUM 2023-11-17	ANSVARIG R.LACKGREN				
KV CEMENTGJUTERIET 1 ÖVERSIKT, PLAN AREARITNING					
SKALA A1: 1:100 A3: 1:200	NUMMER A-40.1-100				I BET

XREF:

PLO 2023-01-23 11:15 K:\A04ARK\XPROJEKT\KIAB KV CEMENTGJUTERIET 1\IDÉSKISS GYM\ORTAS SWISS 2023 GYM\R00-P201.DWG ROBIN LACKGREN