


FÖRKLARINGAR:



MÅTT ANGES I MILLIMETER OM INTE ANNAT ANGES
PLUSHÖJDER ANGES I METER

DENNA RITNING BYGGER PÅ ETT ÄLDRE
RITNINGSUNDERLAG. INGEN DETALJINMÄTNING
HAR UTFÖRTS PÅ DELAR AV BYGGNADEN.
AVVIKELSER KAN FÖREKOMMA.

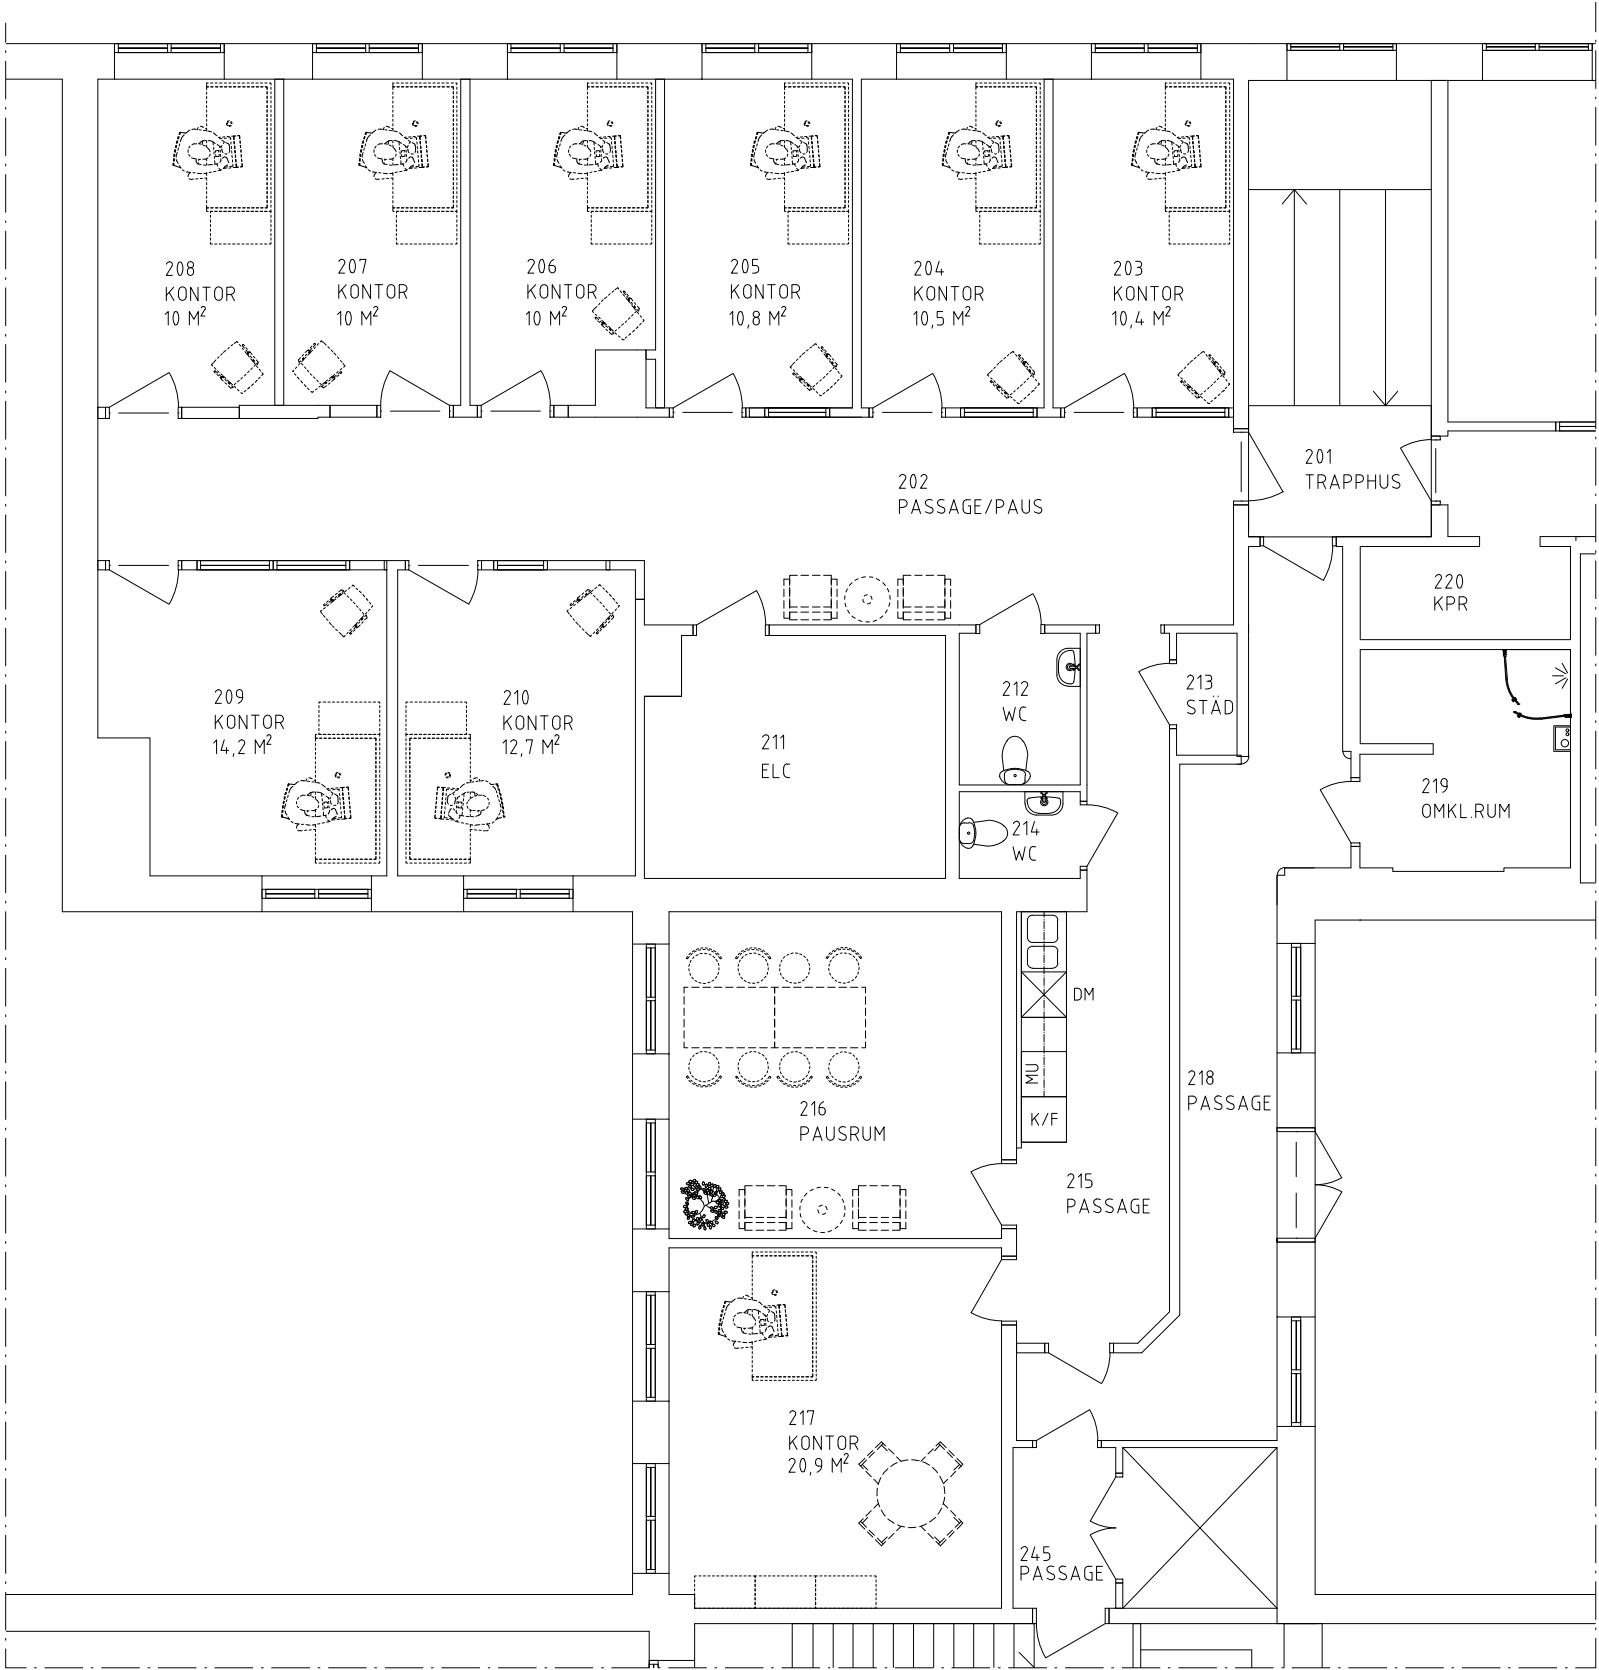

DEL AV PLAN 1 TR. ↗

METER 1:100 A3

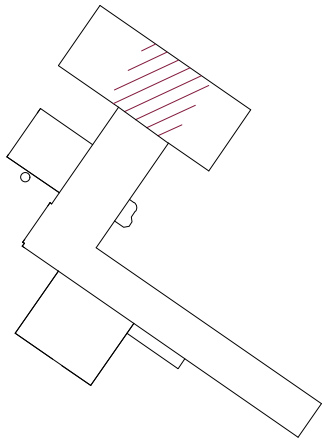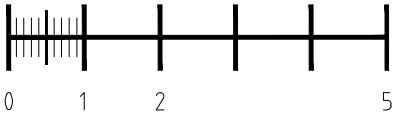

ORIENTERINGSFIGUR ↗
EJ SKALENLIG

BET	ANT	ÄNDRINGEN AVSER	SIGN	DATUM
KONTRAKTSRITNING				
KV. MEJERIET 9				
				
ARCPARTNER				
ARKITEKTUR & PROJEKTERING				
UPPDRAG NR	RITAD AV		HANDLÄGGARE	
–	RLACKGREN		RLACKGREN	
DATUM	ANSVARIG			
2025-08-19	RLACKGREN			
PLAN 1 TR.				
DEL AV PLAN				
SKALA	A1: 1:50 A3: 1:100	NUMMER	I BET	
		A-40.1-202		