


FÖRKLARINGAR:

- NYA PLATSBYGGDA VÄGGAR
- IGENSÄTTNING AV BEFINTLIG VÄGG
- BEFINTLIGA VÄGGAR
- NY ÖPPNING I BEF. VÄGG
- NY DÖRR
- BEF. DÖRR
- NY DÖRR MED GLAS

INGEN BRAND- OCH ELLER LJUDUTREDNING ÄR UTFÖRD PÅ DENNA SKISS

DENNA RITNING BYGGER PÅ ETT ÄLDRE RITNINGUNDERLAG. INGEN DETALJINMÄTNING HAR UTFÖRTS PÅ DELAR AV BYGGNADEN. AVVIKELSER KAN FÖREKOMMA.

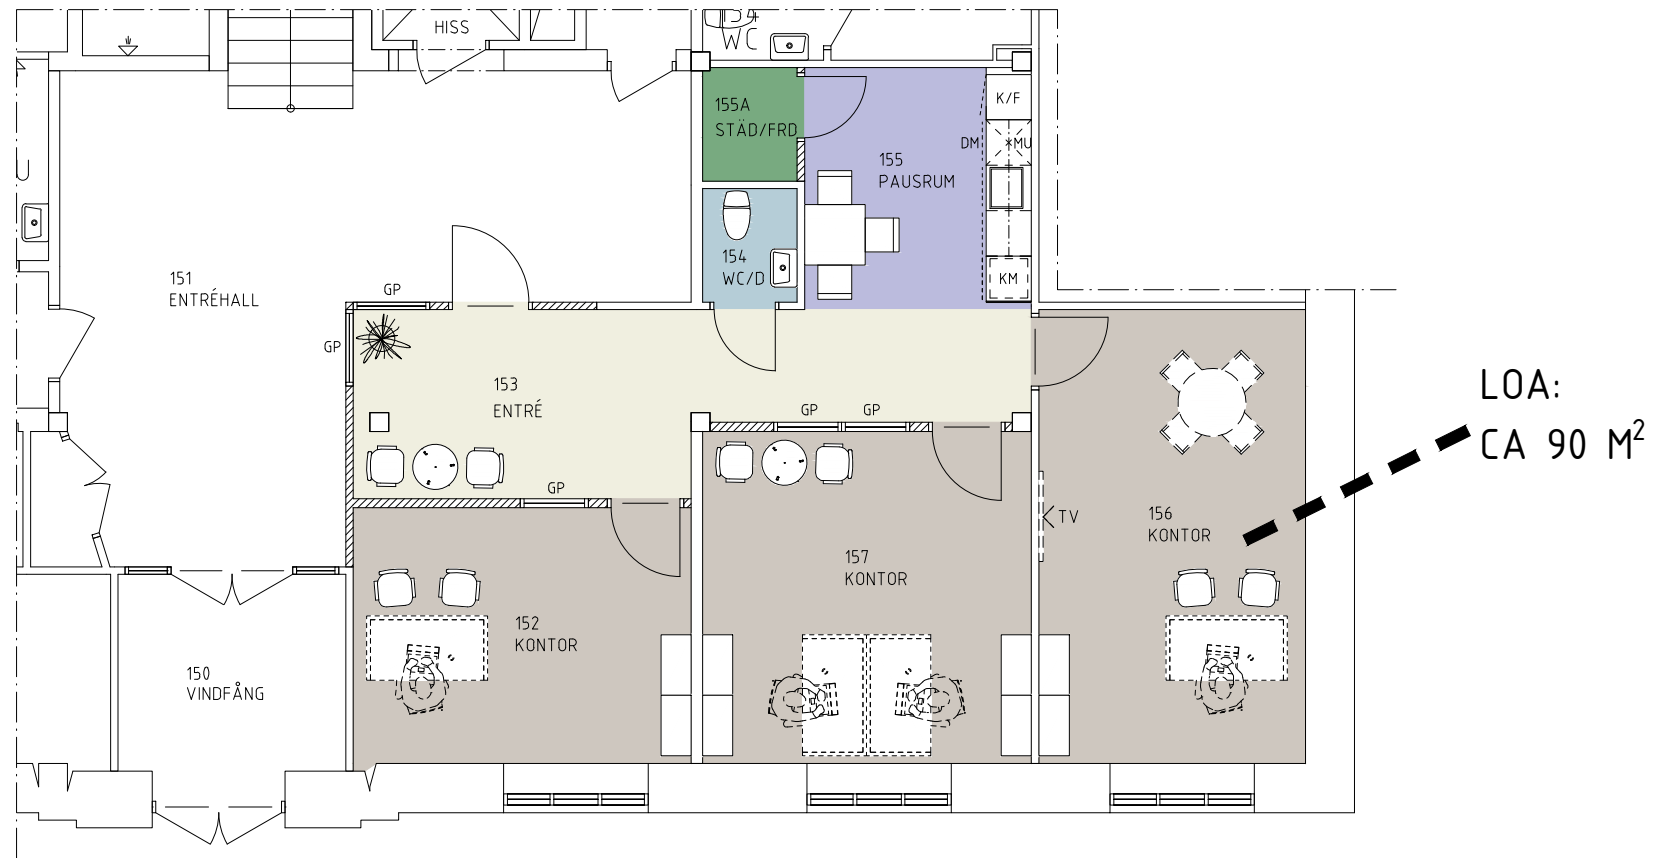

METER 1:100 A3

