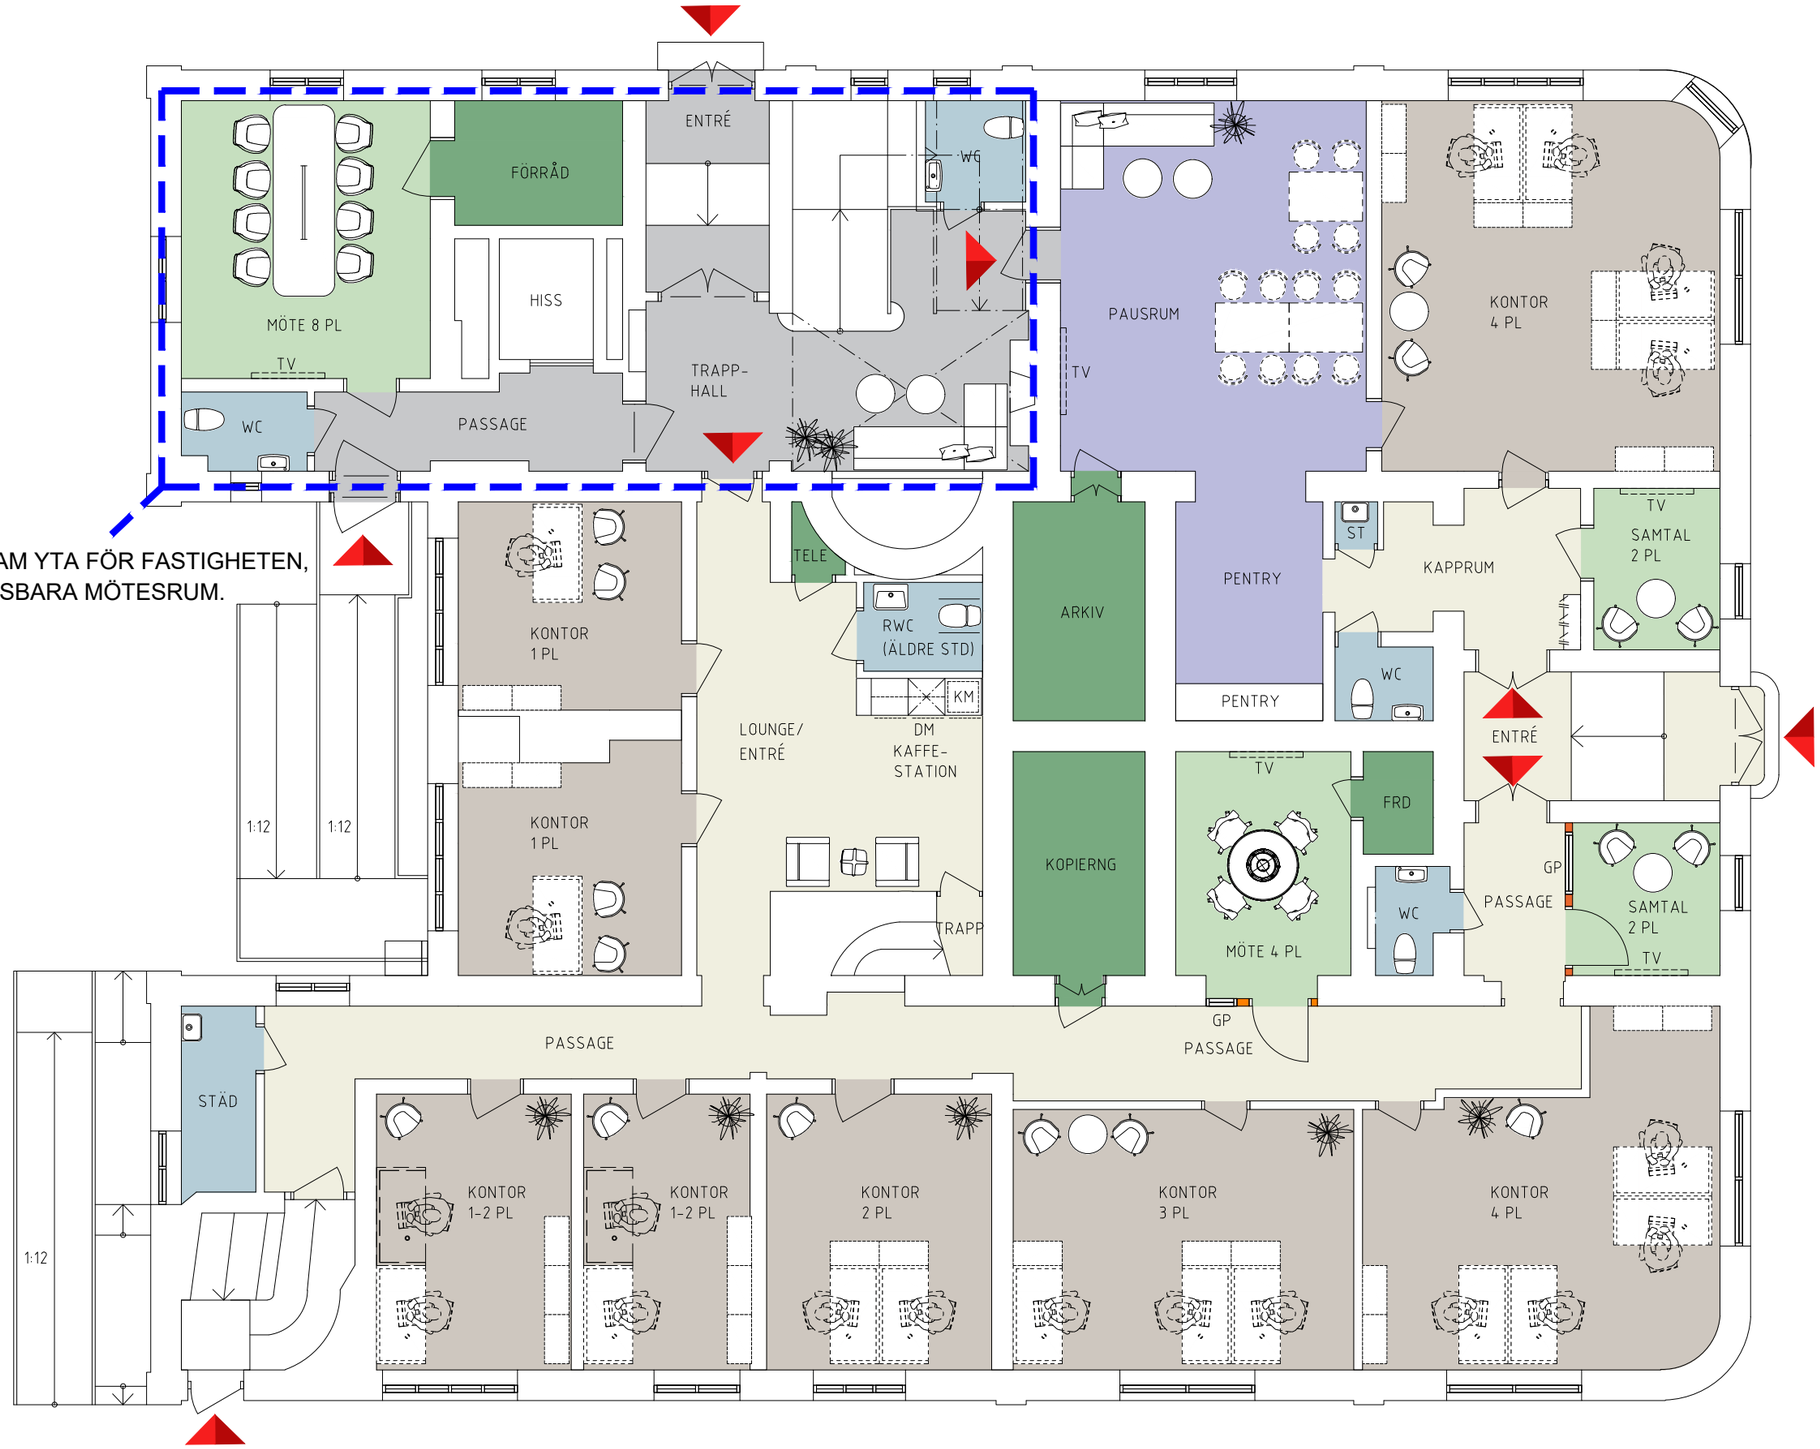

PLAN BOTTENVÅNING
SKALA 1:100

SKALA 1:100
0 1 2 5
METER

FÖRKLARINGAR:

NYA VÄGGAR
IGENSÄTTNING I BEF. VÄGG
BEF. VÄGGAR
NY ÖPPNING I BEF.VÄGG
NY DÖRR
BEF. DÖRR
NY DÖRR MED GLAS

INGEN BRAND- OCH ELLER LJUDUTREDNING ÄR UTFÖRD PÅ DENNA SKISS

DENNA RITNING BYGGER PÅ ETT ÄLDRE RITNINGSUNDERLAG. INGEN DETALJINMÄTNING HAR UTFÖRTS PÅ DELAR AV BYGGNADEN. AVVIKELSER KAN FÖREKOMMA.

SAMMANSTÄLLNING:

PLAN BV:

KONTOR 1 PL	= 4 ST
KONTOR 2 PL	= 1 ST
KONTOR 3 PL	= 1 ST
KONTOR 4 PL	= 2 ST
TOT. ARBETSPLATSER	= 17 PL

LOA = 355 KVM

BET	ANT	ÄNDRINGEN AVSER	SIGN	DATUM

IDÉSKISS

BJÖRKEN 10, KATRINEHOLM

KIAB

ARCPARTNER
ARKITEKTUR & PROJEKTERING

UPPDRAG NR	RITAD AV	HANDLÄGGARE
-	RL	RL
DATUM 2025-12-28	ANSVARIG R.LACKGREN	

PLAN BOTTENVÅNING
ÖVERSIKT

SKALA A1: 1:50 A3: 1:100
NUMMER A-40-1-102
BET

LAGER: SB11