



GEMENSAM YTA FÖR FASTIGHETEN,
BOKNINGSBARA MÖTESRUM.

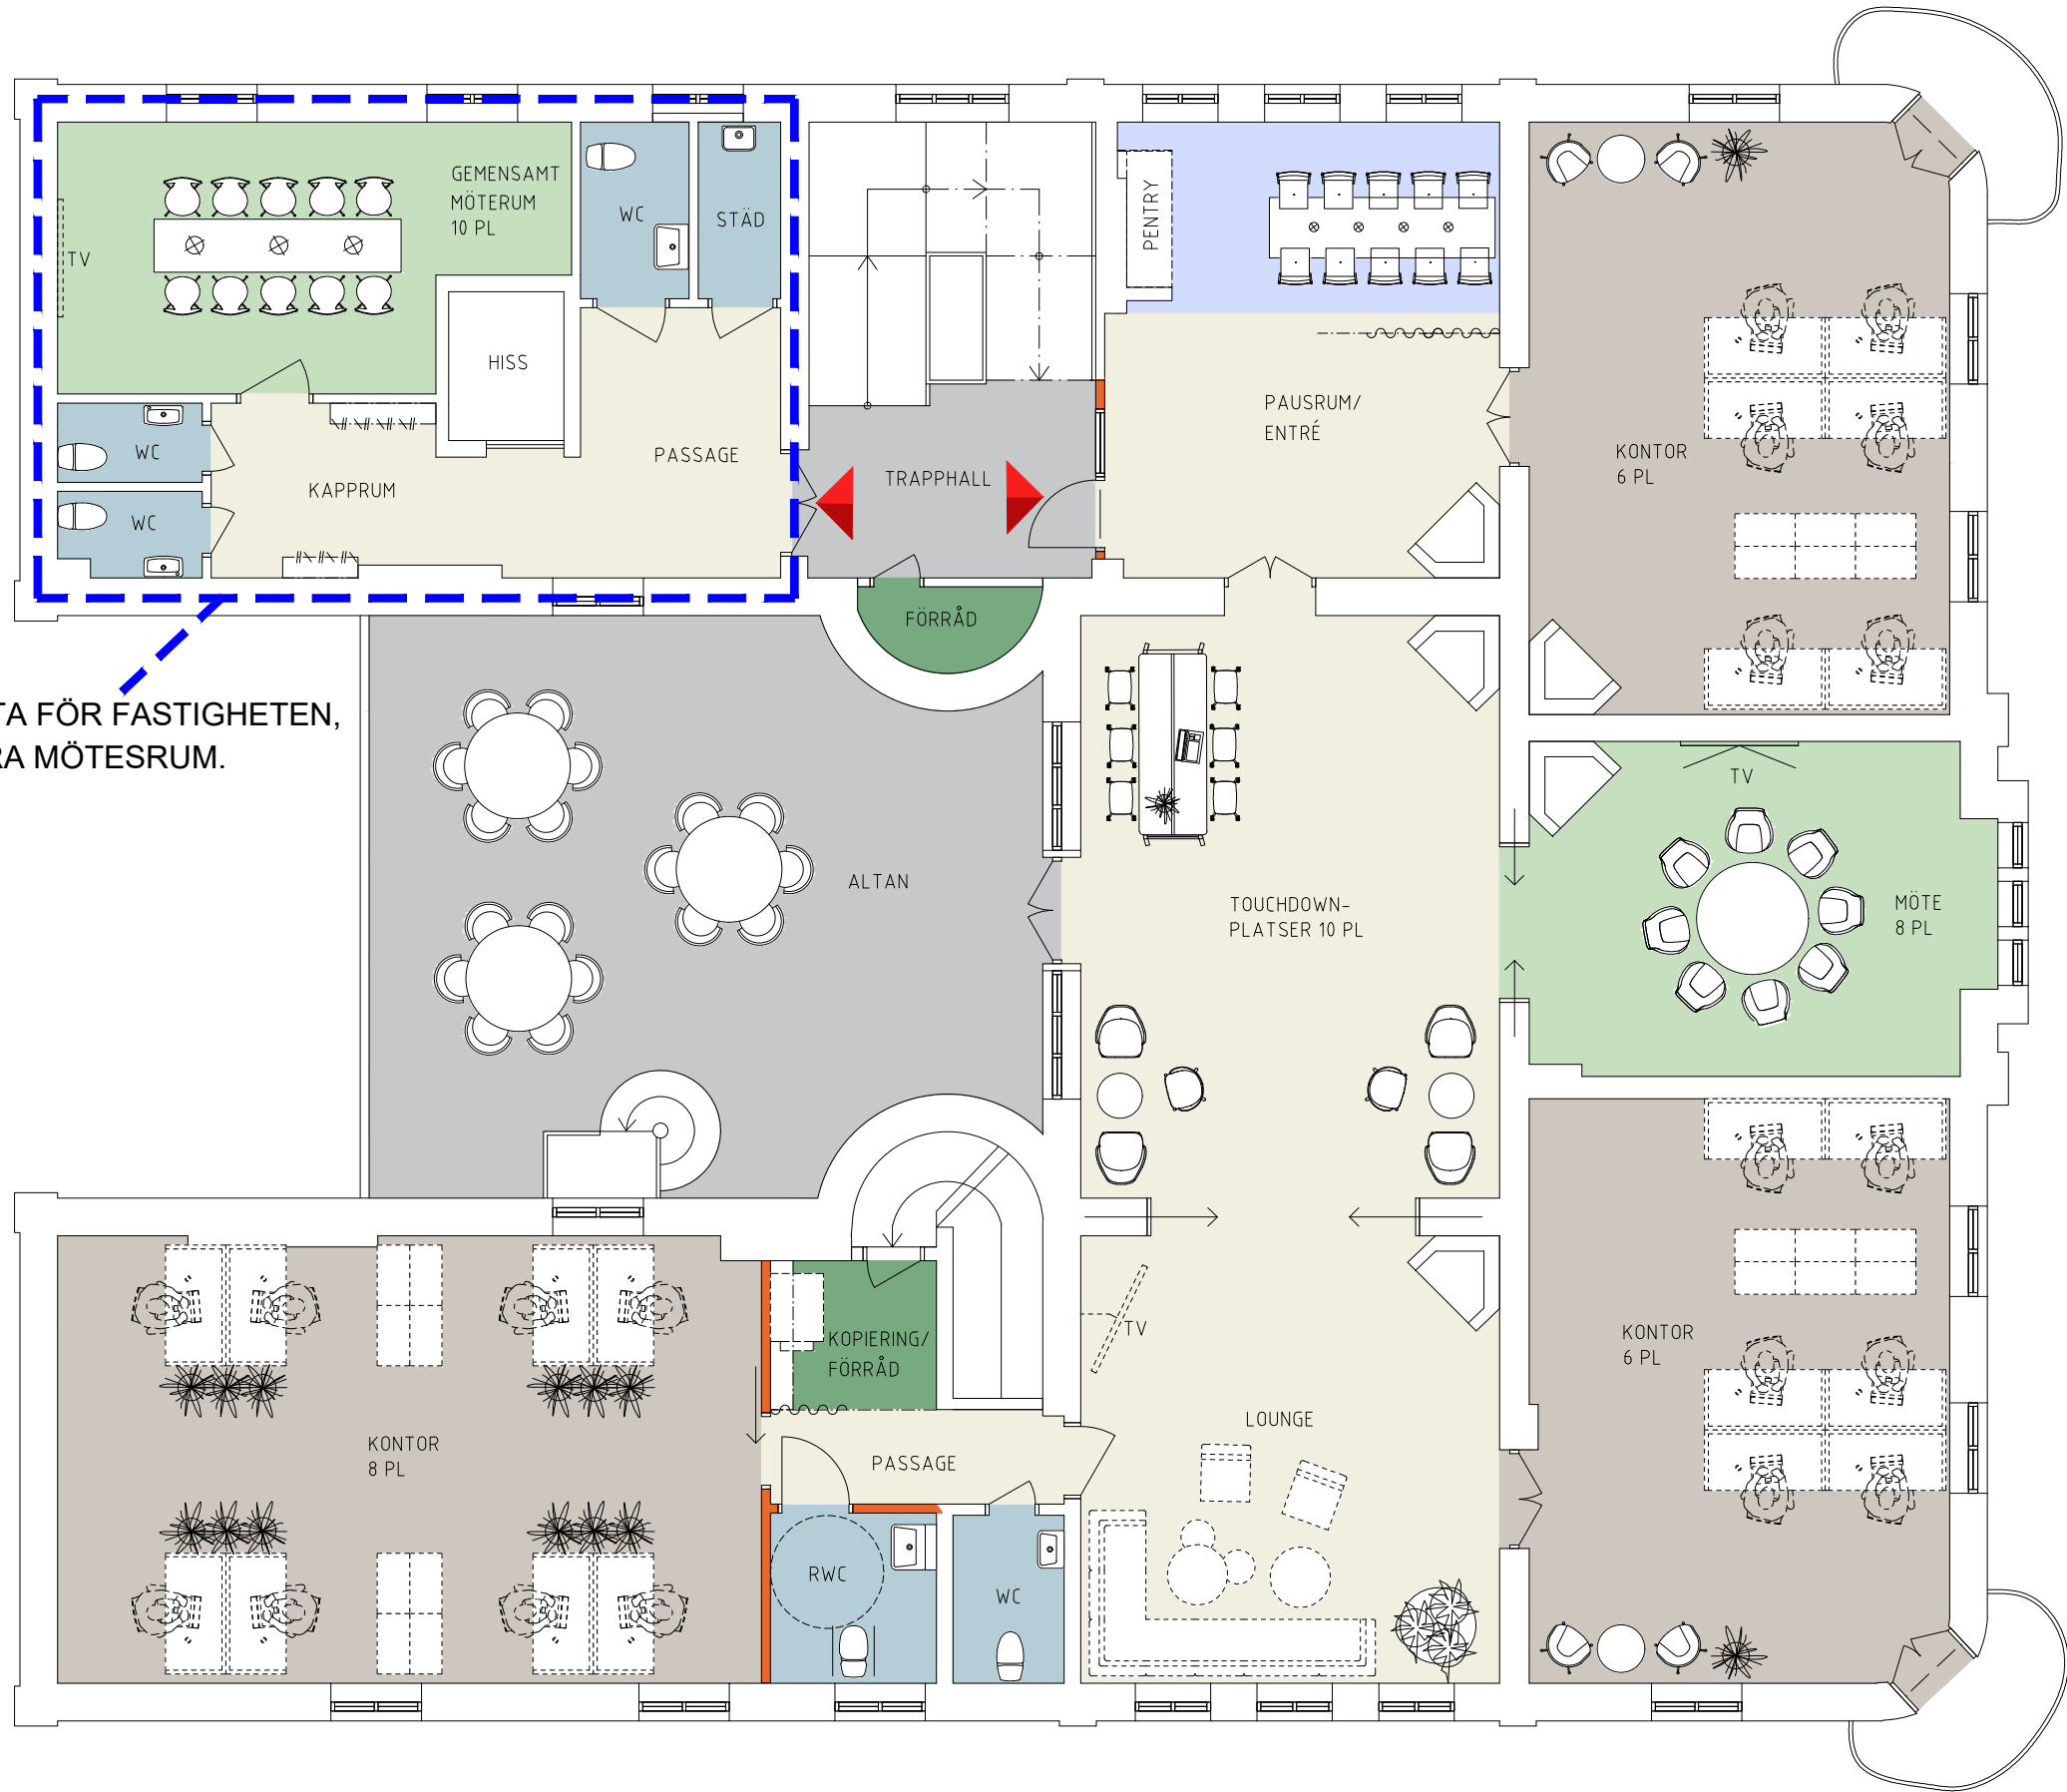

PLAN VÅNING 1 TR
SKALA 1:100

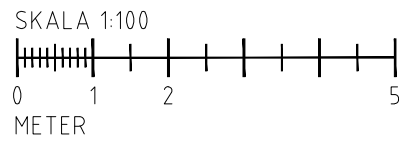

- FÖRKLARINGAR:
- NYA VÄGGAR
 - IGENSÄTTNING I BEF. VÄGG
 - BEF. VÄGGAR
 - NY ÖPPNING I BEF. VÄGG
 - NY DÖRR
 - BEF. DÖRR
 - NY DÖRR MED GLAS
- INGEN BRAND- OCH ELLER LJUDUTREDNING ÄR UTFÖRD PÅ DENNA SKISS

SAMMANSTÄLLNING:

PLAN 1 TR:

KONTOR 6 PL = 2 ST
KONTOR 8 PL = 1 ST
TOUCHDOWN PLATSER = 10 ST

TOT. ARBETSPLATSER = 20 FASTA + 10 RÖRLIGA
LOA = 311 KVM

BET	ANT	ÄNDRINGEN AVSER	SIGN	DATUM
IDÉSKISS				
BJÖRKEN 10, KATRINEHOLM				
				
ARCPARTNER				
ARKITEKTUR & PROJEKTERING				
UPPDRAG NR		RITAD AV	HANDLÄGGARE	
–		RL	RL	
DATUM		ANSVARIG		
2025-12-28		R.LACKGREN		
PLAN VÅNING 1 TR				
ÖVERSIKT				
SKALA	A1: 1:50 A3: 1:100		NUMMER	I BET
	A-40-1-103			