



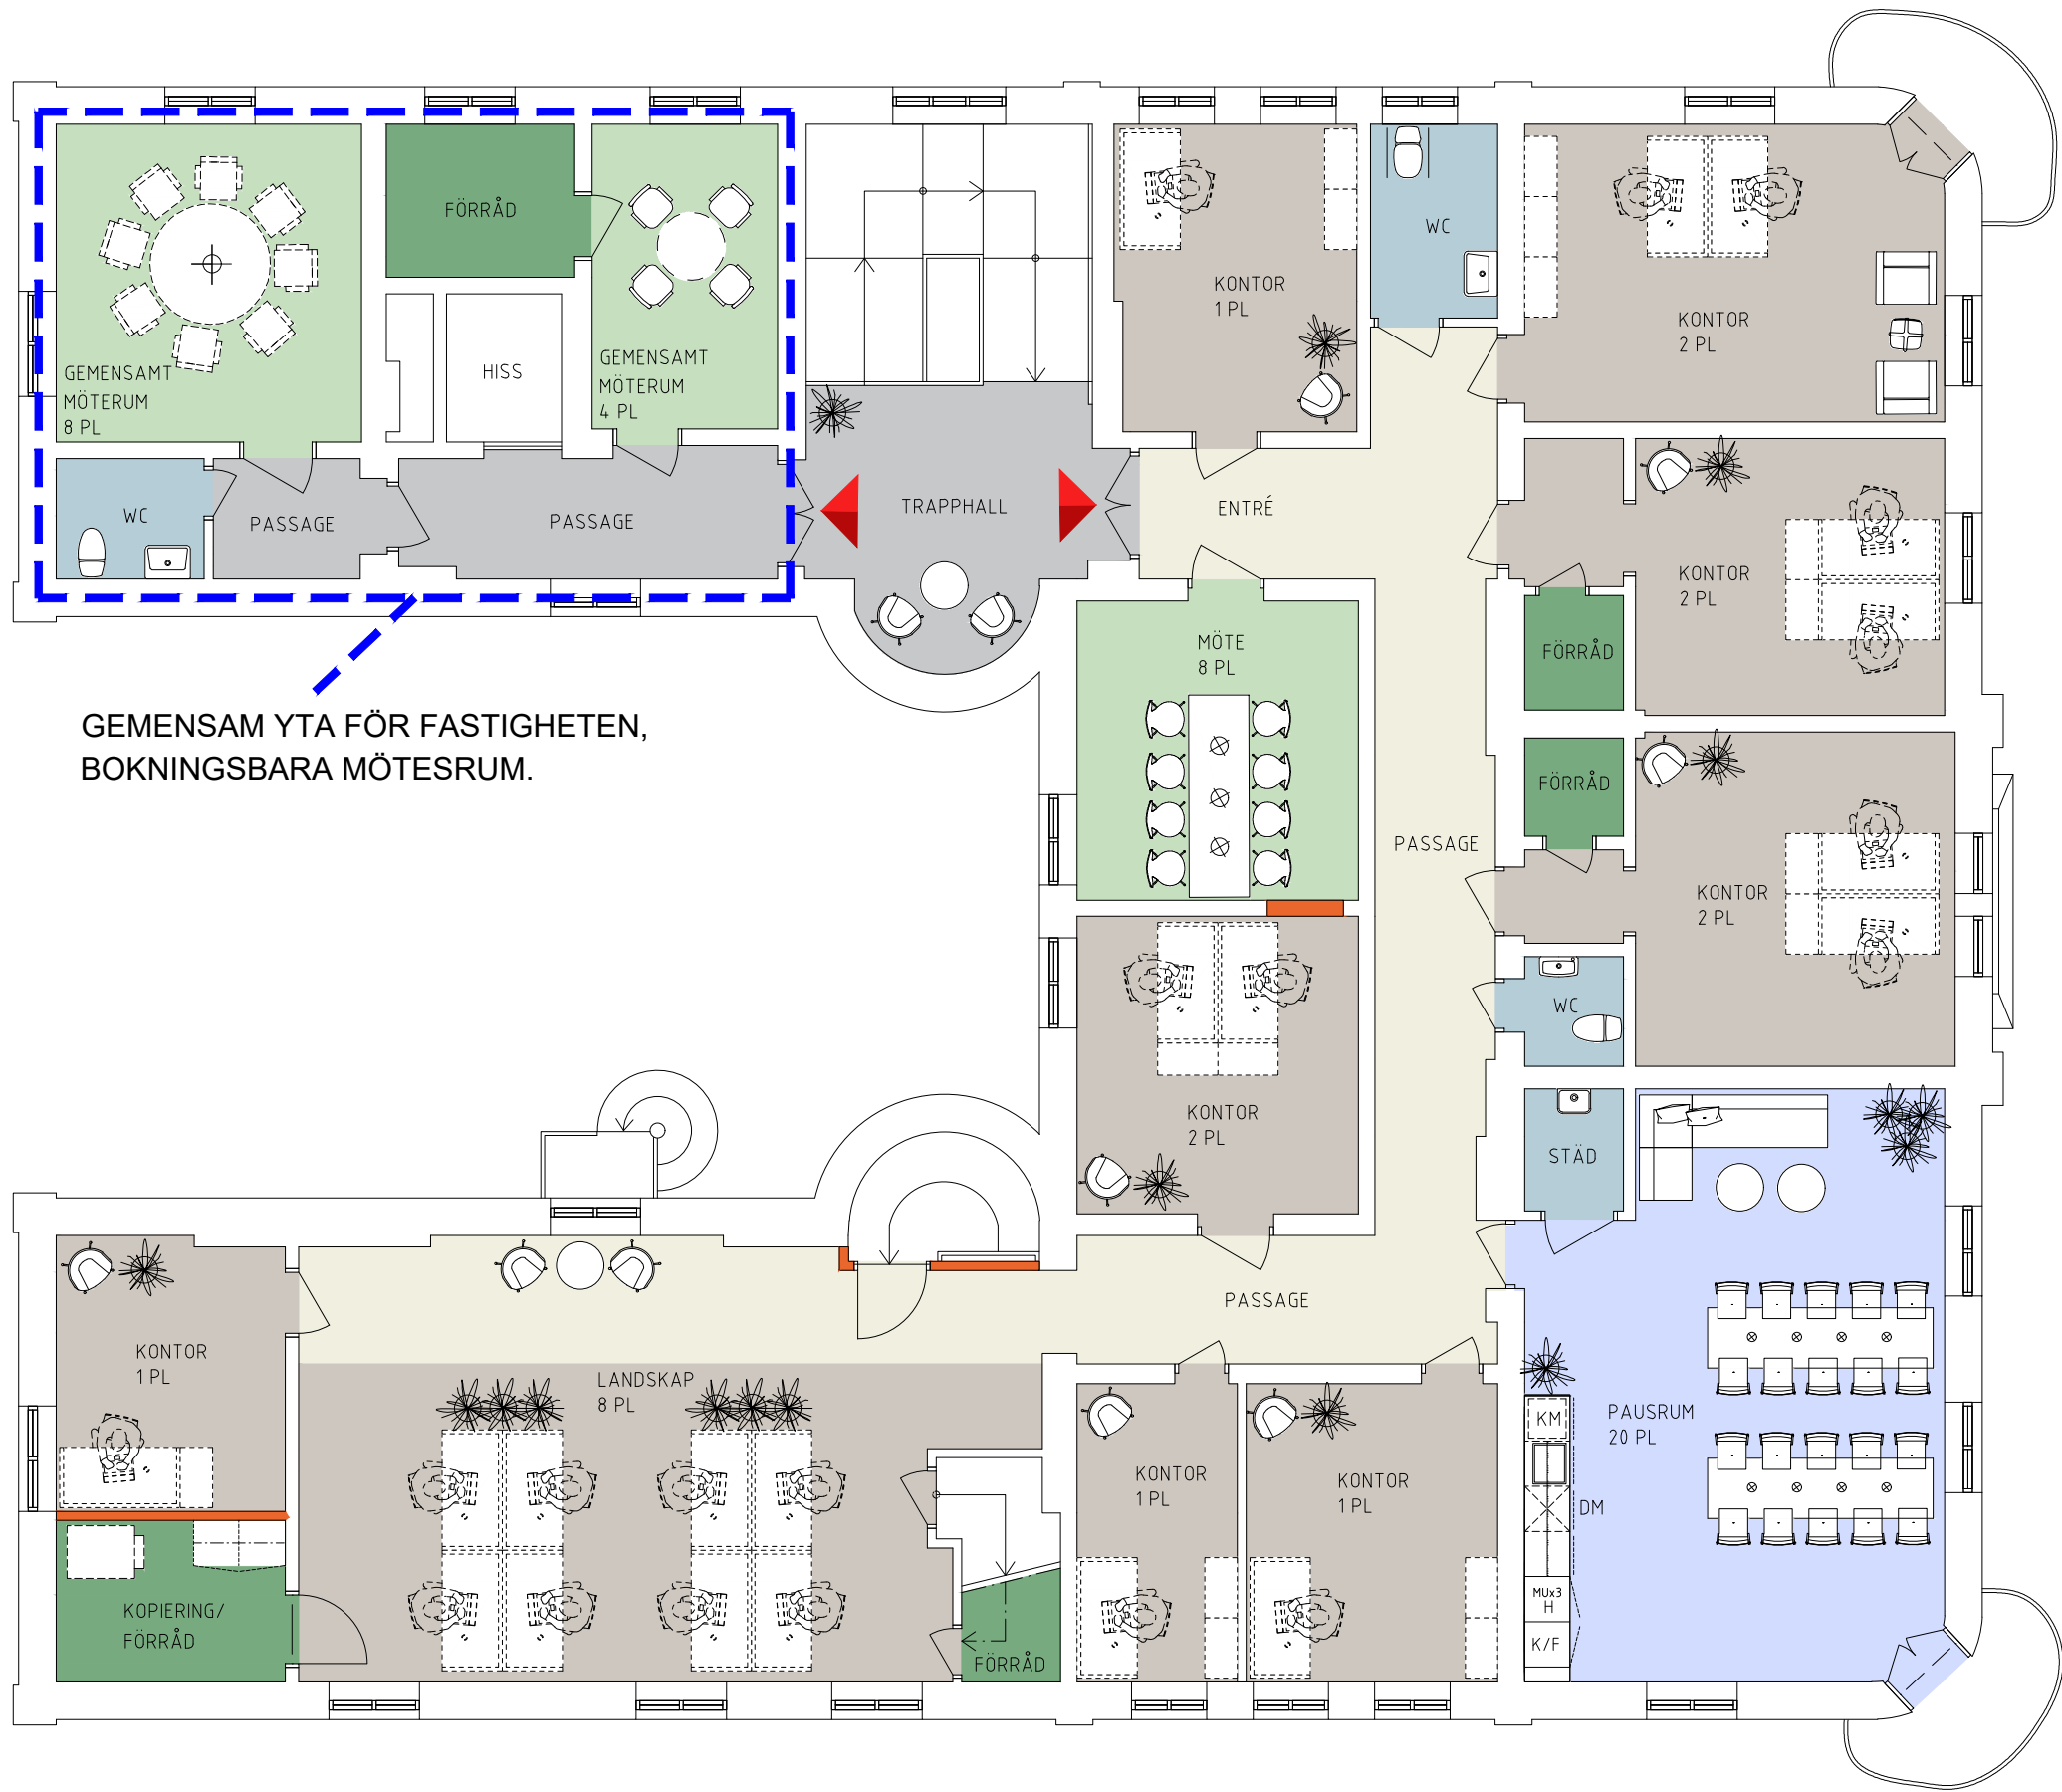

PLAN VÅNING 2 TR
SKALA 1:100

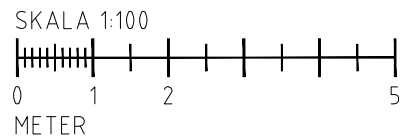

FÖRKLARINGAR:

- NYA VÄGGAR
- IGENSÄTTNING I BEF. VÄGG
- BEF. VÄGGAR
- NY ÖPPNING I BEF. VÄGG
- NY DÖRR
- BEF. DÖRR
- NY DÖRR MED GLAS

INGEN BRAND- OCH ELLER
LJUDUTREDNING ÄR
UTFÖRD PÅ DENNA SKISS

DENNA RITNING BYGGER PÅ ETT ÄLDRE
RITNINGSUNDERLAG. INGEN DETALJINMÄTNING
HAR UTFÖRTS PÅ DELAR AV BYGGNADEN.
AVVIKELSER KÄN FÖREKOMMA.

SAMMANSTÄLLNING:

PLAN 2 TR:

KONTOR 1 PL = 4 ST
KONTOR 2 PL = 4 ST
LANDSKAP 8 PL = 1 ST

TOT. ARBETSPLATSER = 20 PL

LOA = 310 KVM

BET	ANT	ÄNDRINGEN AVSER	SIGN	DATUM
-----	-----	-----------------	------	-------

IDÉSKISS

BJÖRKEN 10, KATRINEHOLM



ARCPARTNER

ARKITEKTUR & PROJEKTERING

UPPDRAG NR	RITAD AV	HANDLÄGGARE
DATUM	ANSVARIG	
2025-12-28	R.LACKGREN	

PLAN VÅNING 2 TR
ÖVERSIKT

SKALA	A1: 1:50 A3: 1:100	NUMMER	A-40-1-104	BET
-------	-----------------------	--------	------------	-----