





FÖRKLARINGAR & FÖRESKRIFTER
 MÅTT ANGES I MILLIMETER OM INTE ANNAT ANGES
 PLUSHÖJDER ANGES I METER.

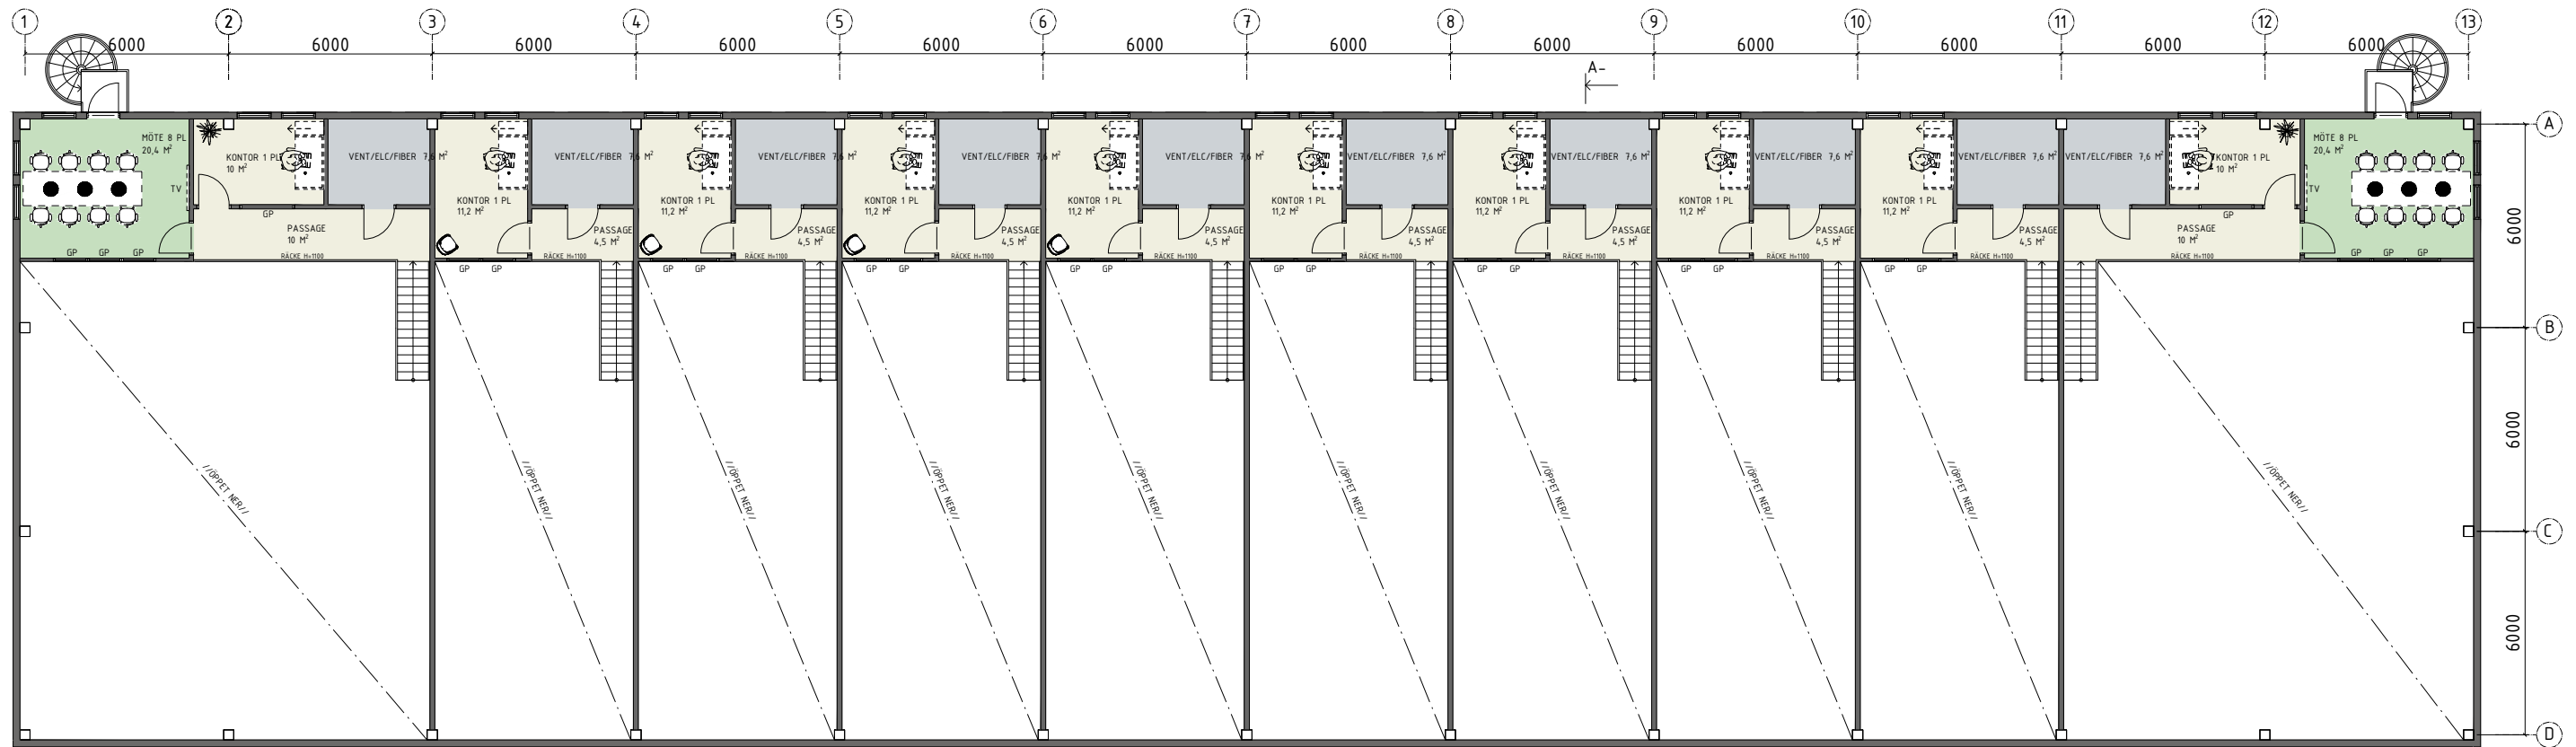

PLAN 1 TR

A-

METER 1:200 A3

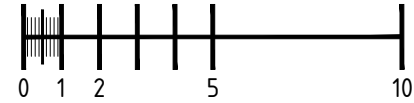

BET	ANT	ÄNDRINGEN AVSER	SIGN	DATUM
BYGGLOVHANDLING				
ARCPARTNER				
ARKITEKTUR & PROJEKTERING				
NYBYGGNATION AV KONTOR/LAGER DEL AV LÖVÅSEN 3:1, KATRINEHOLM				
UPPDRAG NR	RITAD AV	HANDLÄGGARE		
-	T.SANDVOLD	R.LÄCKGREN		
DATUM	ANSVARIG			
2026-05-08				
NYBYGGNATION PLAN ENTRESOL HUS 1				
SKALA	NUMMER	BET		
1:200 A3	A-40-1-120			