




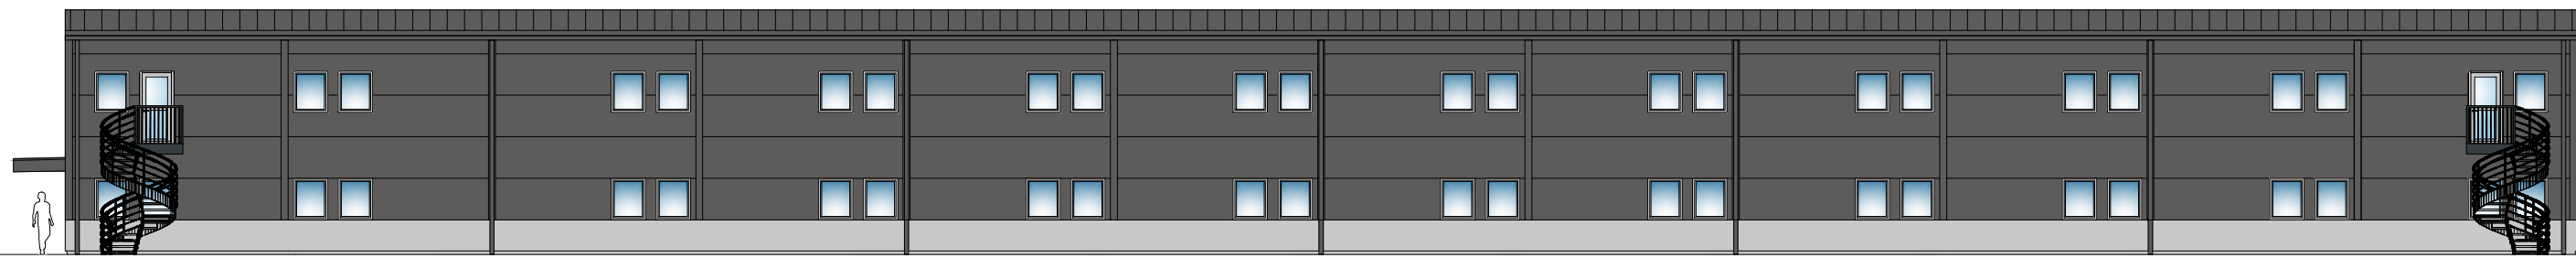


FÖRKLARINGAR & FÖRESKRIFTER
MÅTT ANGES I MILLIMETER OM INTE ANNAT ANGES
PLUSHÖJDER ANGES I METER.

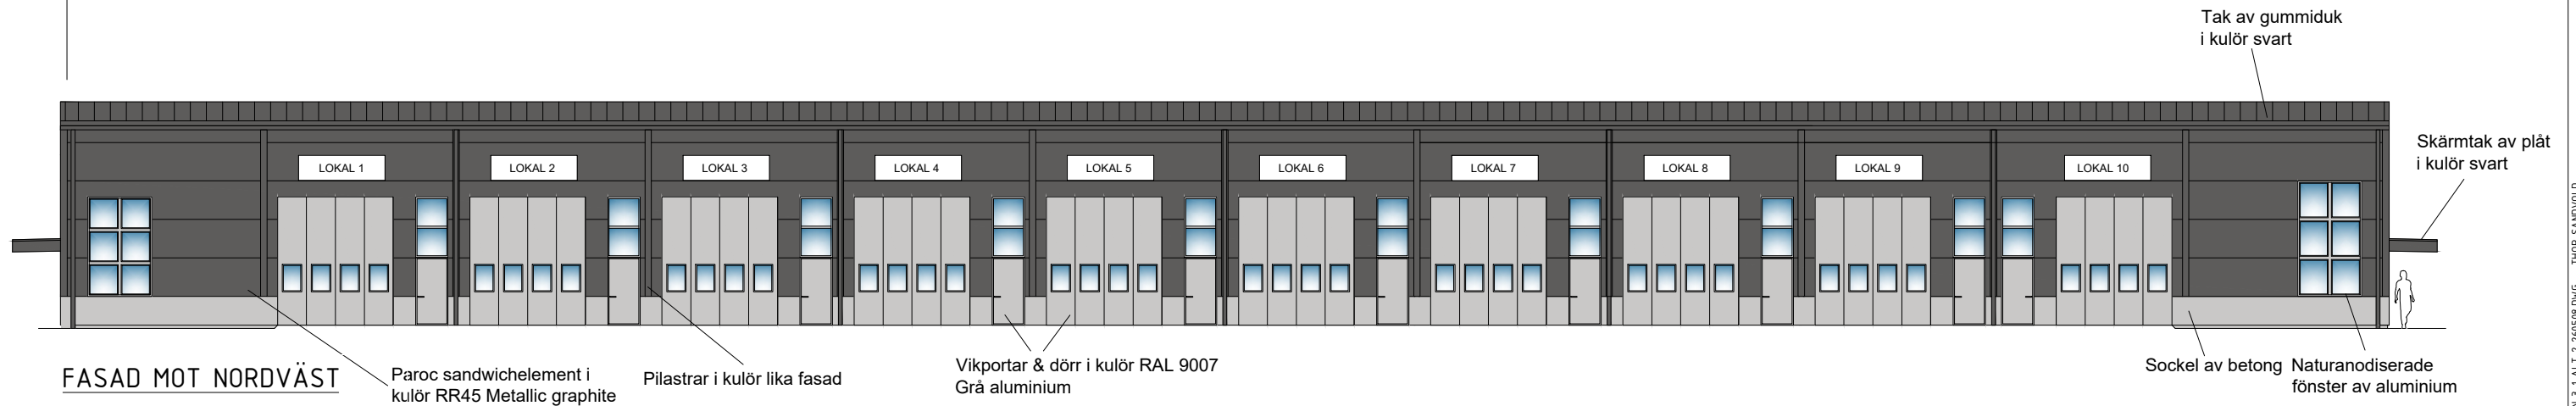


FASAD MOT SYDÖST

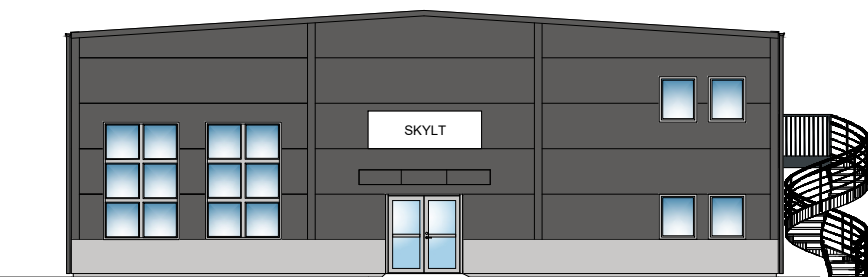

FASAD MOT SYDVÄST

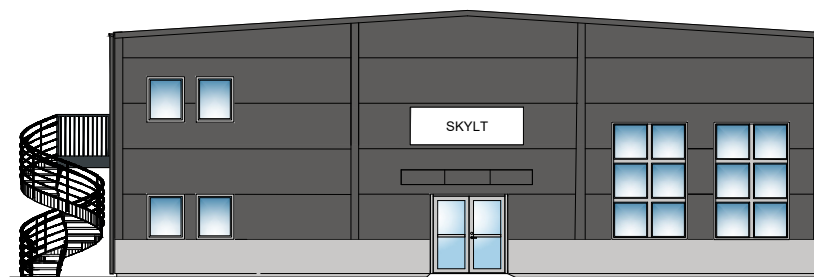


FASAD MOT NORDÖST

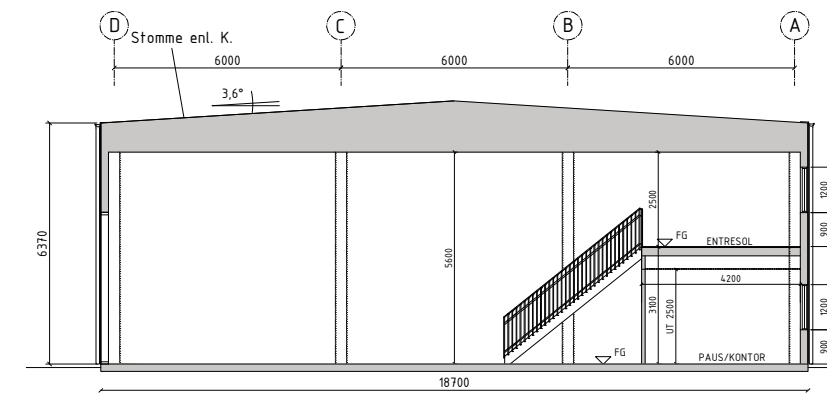

PRINCIPSEKTION A-A

METER 1:200 A3

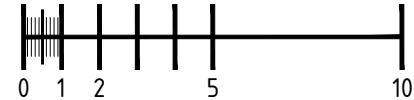

BET	ANT	ÄNDRINGEN AVSER	SIGN	DATUM
BYGGLOVHANDLING				
ARCPARTNER				
ARKITEKTUR & PROJEKTERING				
NYBYGGNATION AV KONTOR/LAGER				
DEL AV LÖVÅSEN 3:1, KATRINEHOLM				
UPPDRAG NR	—	RITAD AV	HANDLÄGGARE	
DATUM	—	T.SANDVOLD	R.LÄCKGREN	
2026-05-08		ANSVARIG		
NYBYGGNATION				
FASADER OCH SEKTIONER				
HUS 1				
SKALA	NUMMER	I BET		
1:200 A3	A-40-3-110			