


FÖRKLARINGAR:



MÅTT ANGES I MILLIMETER OM INTE ANNAT ANGES  
PLUSHÖJDER ANGES I METER

DENNA RITNING BYGGER PÅ ETT ÄLDRE  
RITNINGSUNDERLAG. INGEN DETALJINMÄTNING  
HAR UTFÖRTS PÅ DELAR AV BYGGNADEN.  
AVVIKELSER KAN FÖREKOMMA.

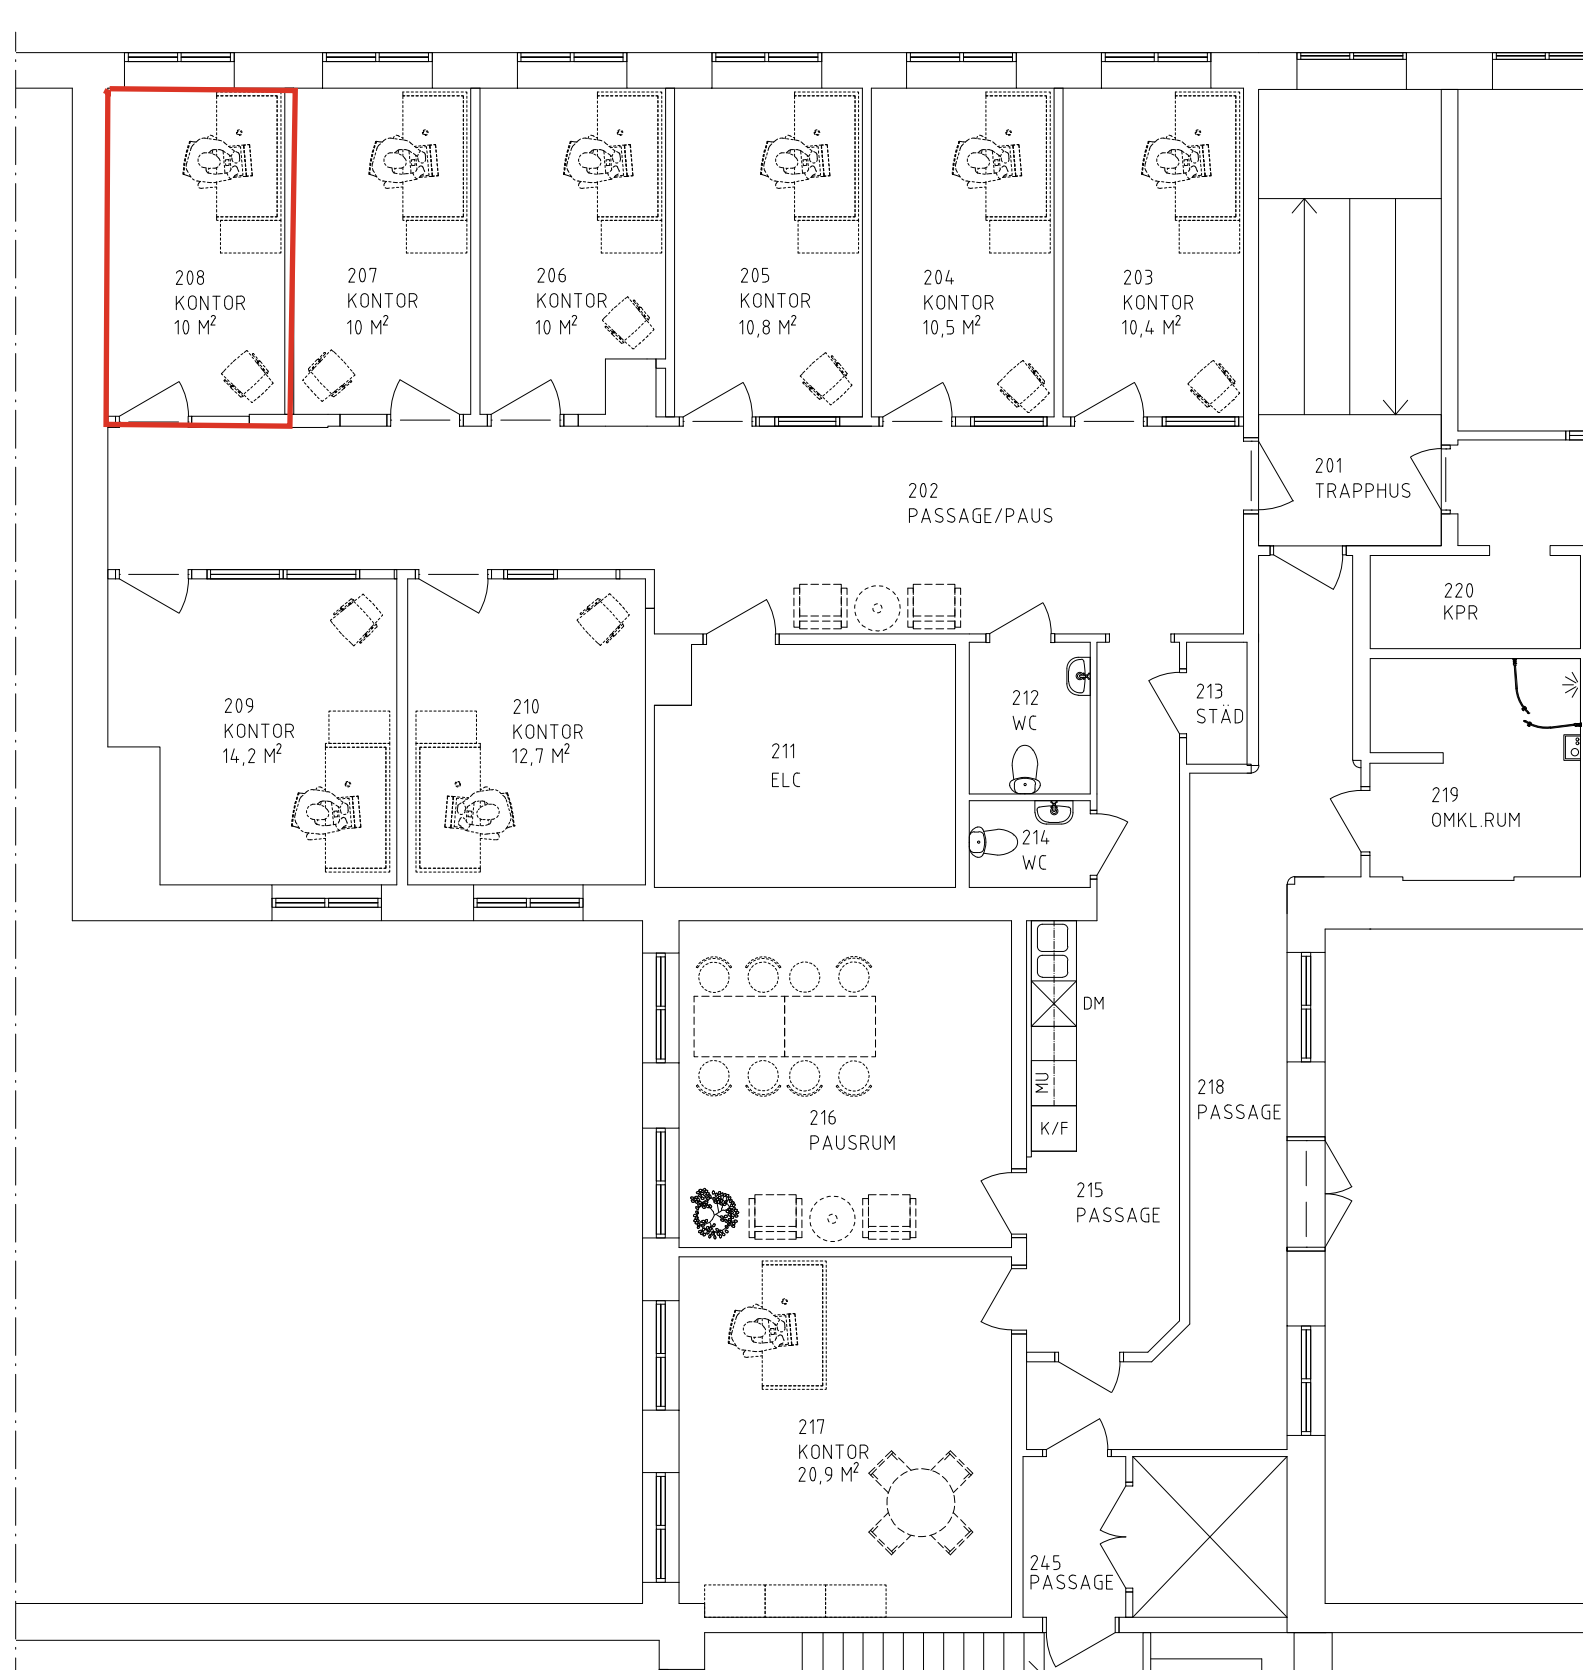

DEL AV PLAN 1 TR. ↗

METER 1:100 A3

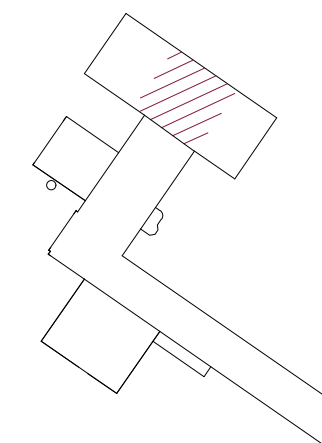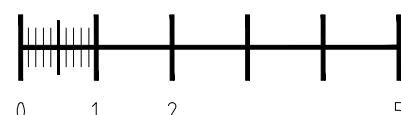

ORIENTERINGSFIGUR  
EJ SKALENLIG ↗

BET	ANT	ÄNDRINGEN AVSER	SIGN	DATUM
KONTRAKTSRITNING				
KV. MEJERIET 9				
<b>ARCPARTNER</b>				
ARKITEKTUR & PROJEKTERING				
UPPDRAG NR	RITAD AV	HANDLÖGGÄRE		
	R.LACKGREN	R.LACKGREN		
DATUM	ANSVARIG			
2025-08-19	R.LACKGREN			
PLAN 1 TR.				
DEL AV PLAN				
SKALA	A1: 1:50	NUMMER	I BET	
	A3: 1:100	A-40.1-202		