KIAB

FÖRKLARINGAR:

INGEN BRAND- OCH ELLER LJUDUTREDNING ÄR UTFÖRD PÅ DENNA SKISS.

- NYA VÄGGAR
- IGENSÄTTNING AV. BEFINTLIG VÄGG
- BEFINTLIGA VÄGGAR
- NY ÖPPNING I BEF. VÄGG
- NY DÖRR
- BEF. DÖRR
- NY DÖRR MED GLAS

GP = NYTT GLASPARTI LIKA BEF. GP

INGEN UPPMÄTNING PÅ PLATS HAR UTFÖRTS, ÄLDRE RITNINGSUNDERLAG HAR ANVÄNTS VARFÖR AVVIKELSER MOT BEF. UTFÖRANDE KAN FÖREKOMMA

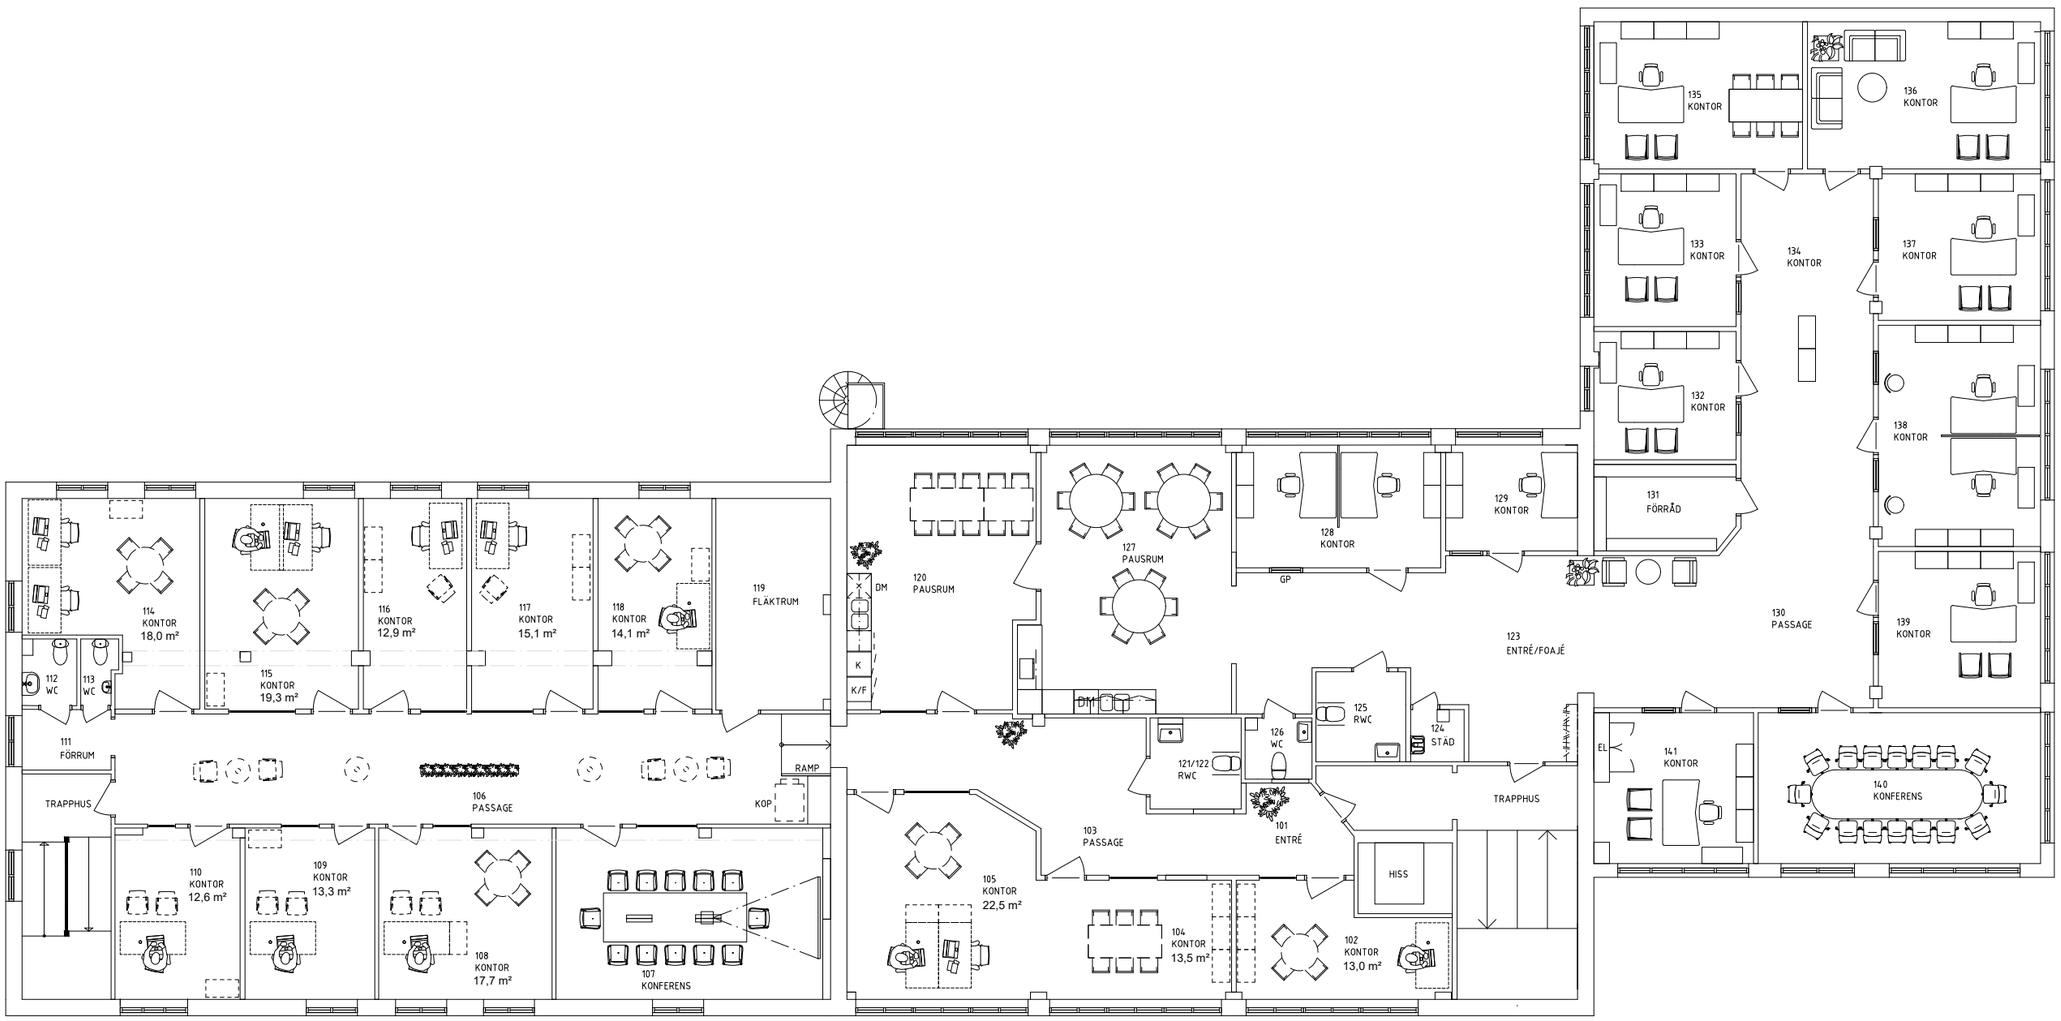

PLAN 2

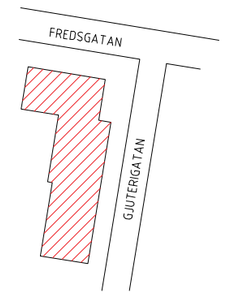

ORIENTERINGSFIGUR
EJ SKALENLIG

METER 1:150 A3

0 1 2 5 10

PE Teknik & Arkitektur

Kv Dovhjorten,Katrineholm | Översiktsritning | Plan 2 | Skala 1:150/A3 | Relation 2022-12-21 | Upprättad av: RL | A1-1