


Grundkarta över industriområde, söder Alga

VITTSJÖ, tätort


i Håssleholms kommun

Upprättad 1983/84
Lantmätare
Byråchef
Anders Nilsson
Mätningssingenjör

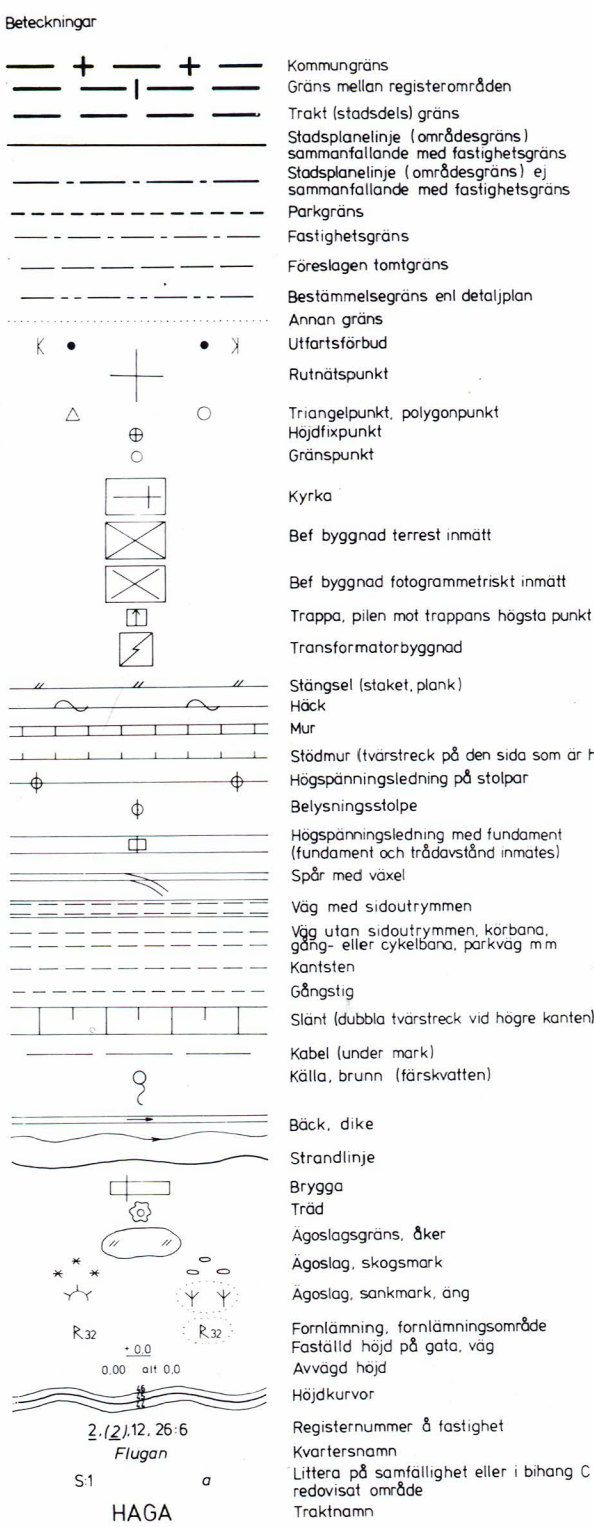

Ä denna karta angivna kablågen är ungefärliga
För närmare uppgifter kontakta Lantmäteriet
Grundkarta upprättad genom reproduktion från
gärningsplan för Håssleholms kommun
Gärningsplan för Håssleholms kommun
STATENS LANTMÄTERIET

Koordinatsystem: SPM Region Södra: Högdata: RH 70

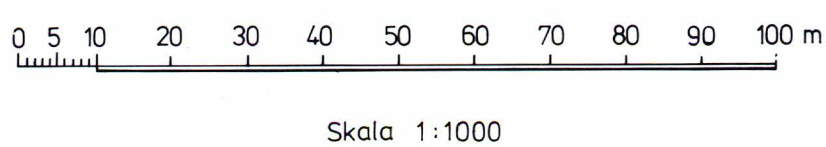

- BETEKNINGAR:**
- Stadsplanegräns belägen 3m utanför det område förslaget avser
 - Gällande områdesgräns avsedd att behållas
 - Gällande bestämmelsegräns avsedd att behållas
 - Gällande områdesgräns avsedd att utgå
 - Gällande bestämmelsegräns avsedd att utgå
 - Områdesgräns
 - Bestämmelsegräns
 - Illustrationslinjer
 - Gata, resp park
 - Jm Småindustri
 - J Industri
 - Mark som inte får bebyggas
 - Skyddsbelte
 - Gällande gatuhöjd
 - Gällande gatuhöjd avsedd att utgå
 - Gatuhöjd
 - Antal våningar
 - Uthärskförbud med stängelskyldighet. Tvärstreck med pil markerar förbudets slut
 - Ledningsområde

TILLHÖR BYGGNADSNÄMNDENS I HÅSSEHOLM
BESLUT AV DEN 11 OKTOBER 1983 9453
BETYGAR: *[Signature]*

DNR 11 082-2678-83. TILLHÖR LANSSTYRELSENS I
KRISTIANSTADS LÄN. BESLUT DEN 30 JANUARI 1984.
[Signature]
ULLA LJUNGGREN

Förslag till ändring och utökning av stadsplan för
Vittsjö södra industriområde
(del av Vittsjö 3:384)
Vittsjö tätort, Håssleholms kommun
Kristianstads län

Upprättat i juni 1983, reviderat i oktober 1983
Stadsarkitektkontoret

[Signature]
TORE KVIST
Stadsarkitekt

[Signature]
SVEN-ERIK JOHANSSON
Stadsplaneingenjör

