0-0-1 Bilaga 1

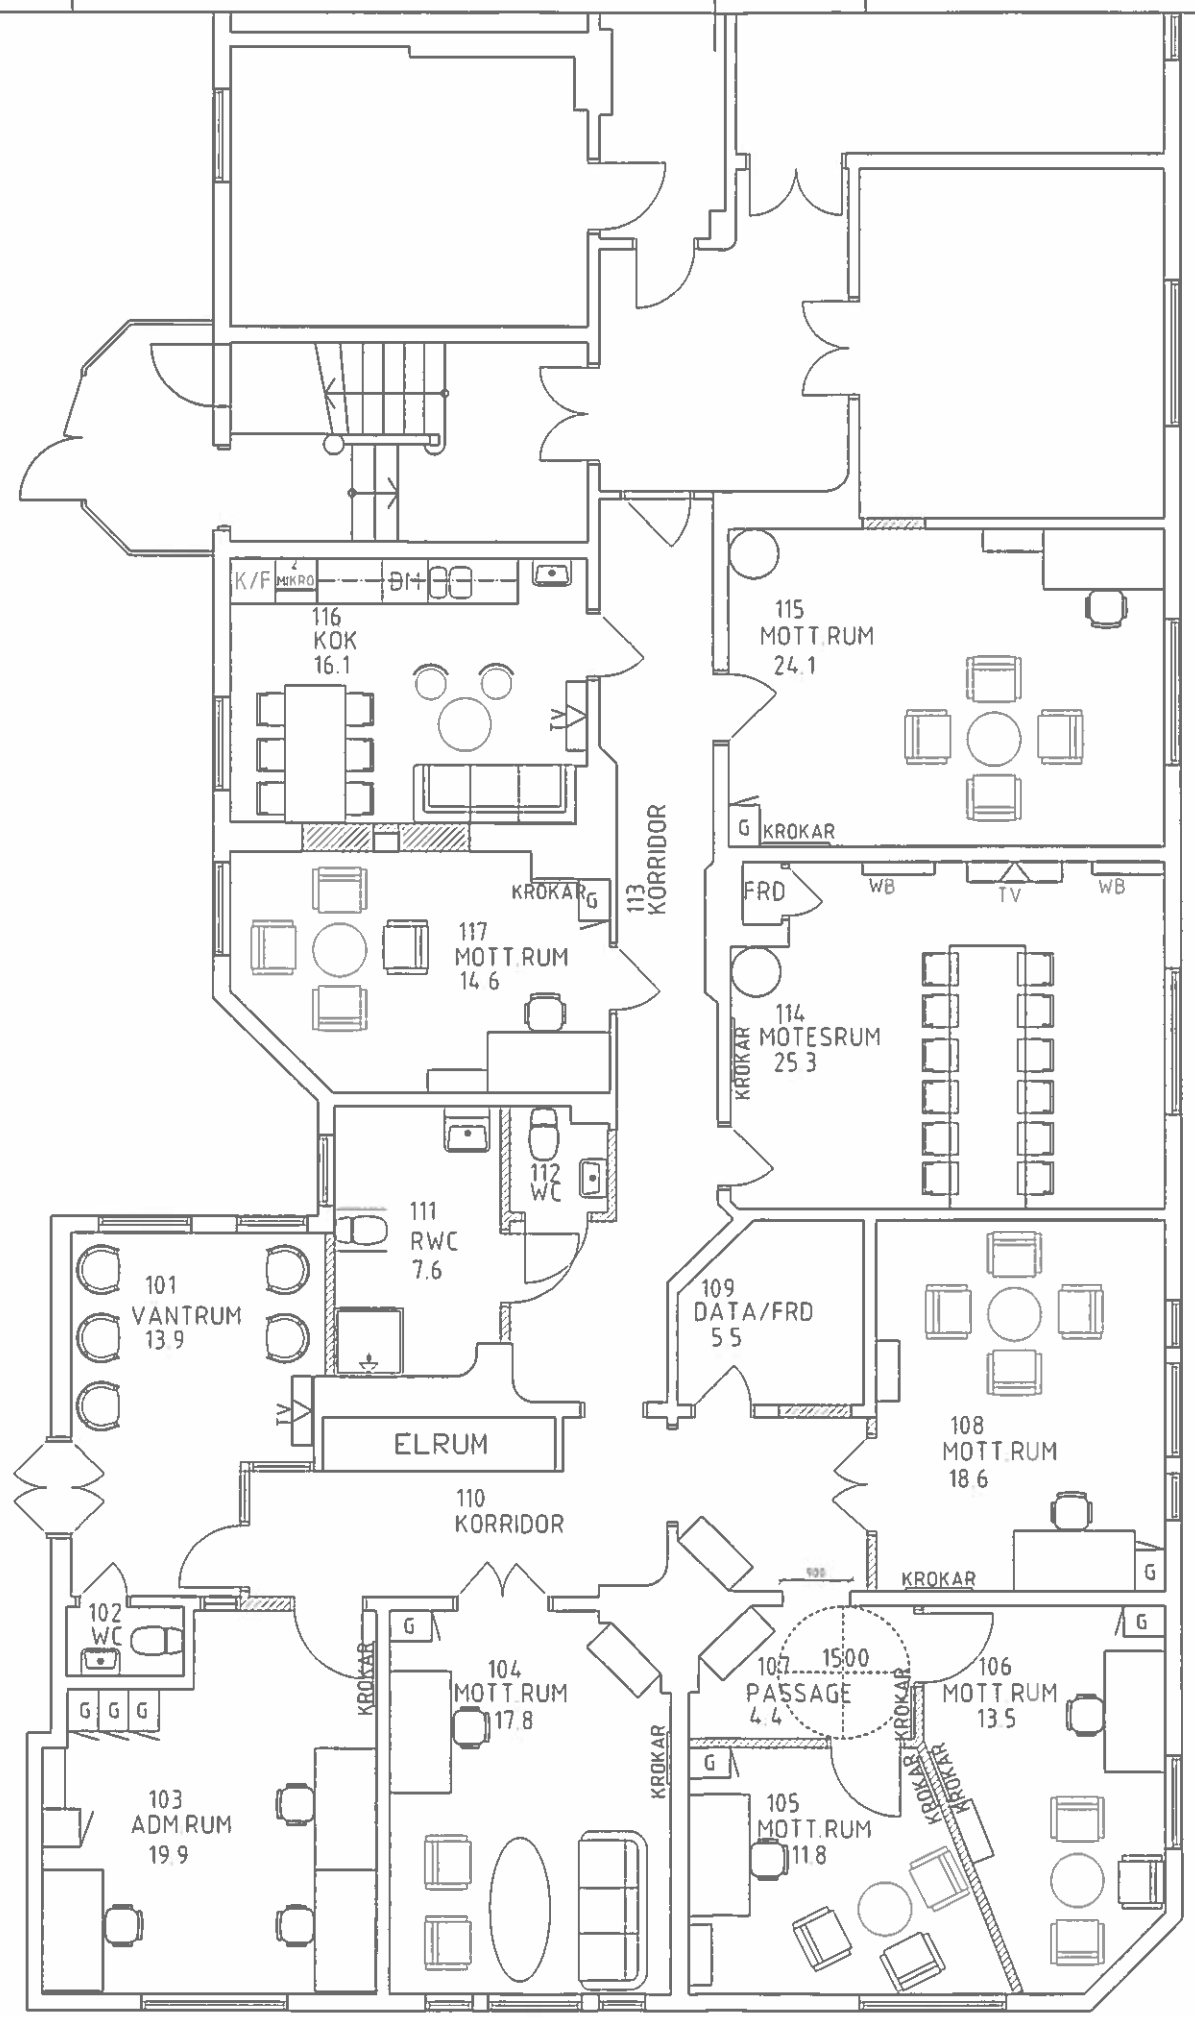

0 1 2 3 4 5 6 7 8 9 10 METER

FÖRESKRIFTER

HÄNVISNINGAR

FÖRKLARINGAR

BEF VÄGG

RIVEN VÄGG

NY VÄGG

BEF DÖRR

NY DÖRR

PREL.HANDLINGAR
180615

REV	ÄNT	ÄNDRINGEN AVSER	SIGN	DATUM
-	-		-	200 - - -

KV. INGRID 4
VÄSTERÅS

Ark.1
Ark.1 Arkitektkontor AB
Skultunavägen 1 722 17 VÄSTERÅS
Tel 021-12 81 70 Fax 021-12 89 70

DATUM	ANSVARIG K ALESTRAND
BYGGNADSNUMMER -	ARBETSNUMMER 180-013
	RITAD / KONTROLLERAD AV TH

DIETIST MOTTAGNING
SKISS OMBYGGNAD
PLAN
-

SKALA	RITNINGSNUMMER	REV
A1 1:50 A3 1:100	A 100.1	-