


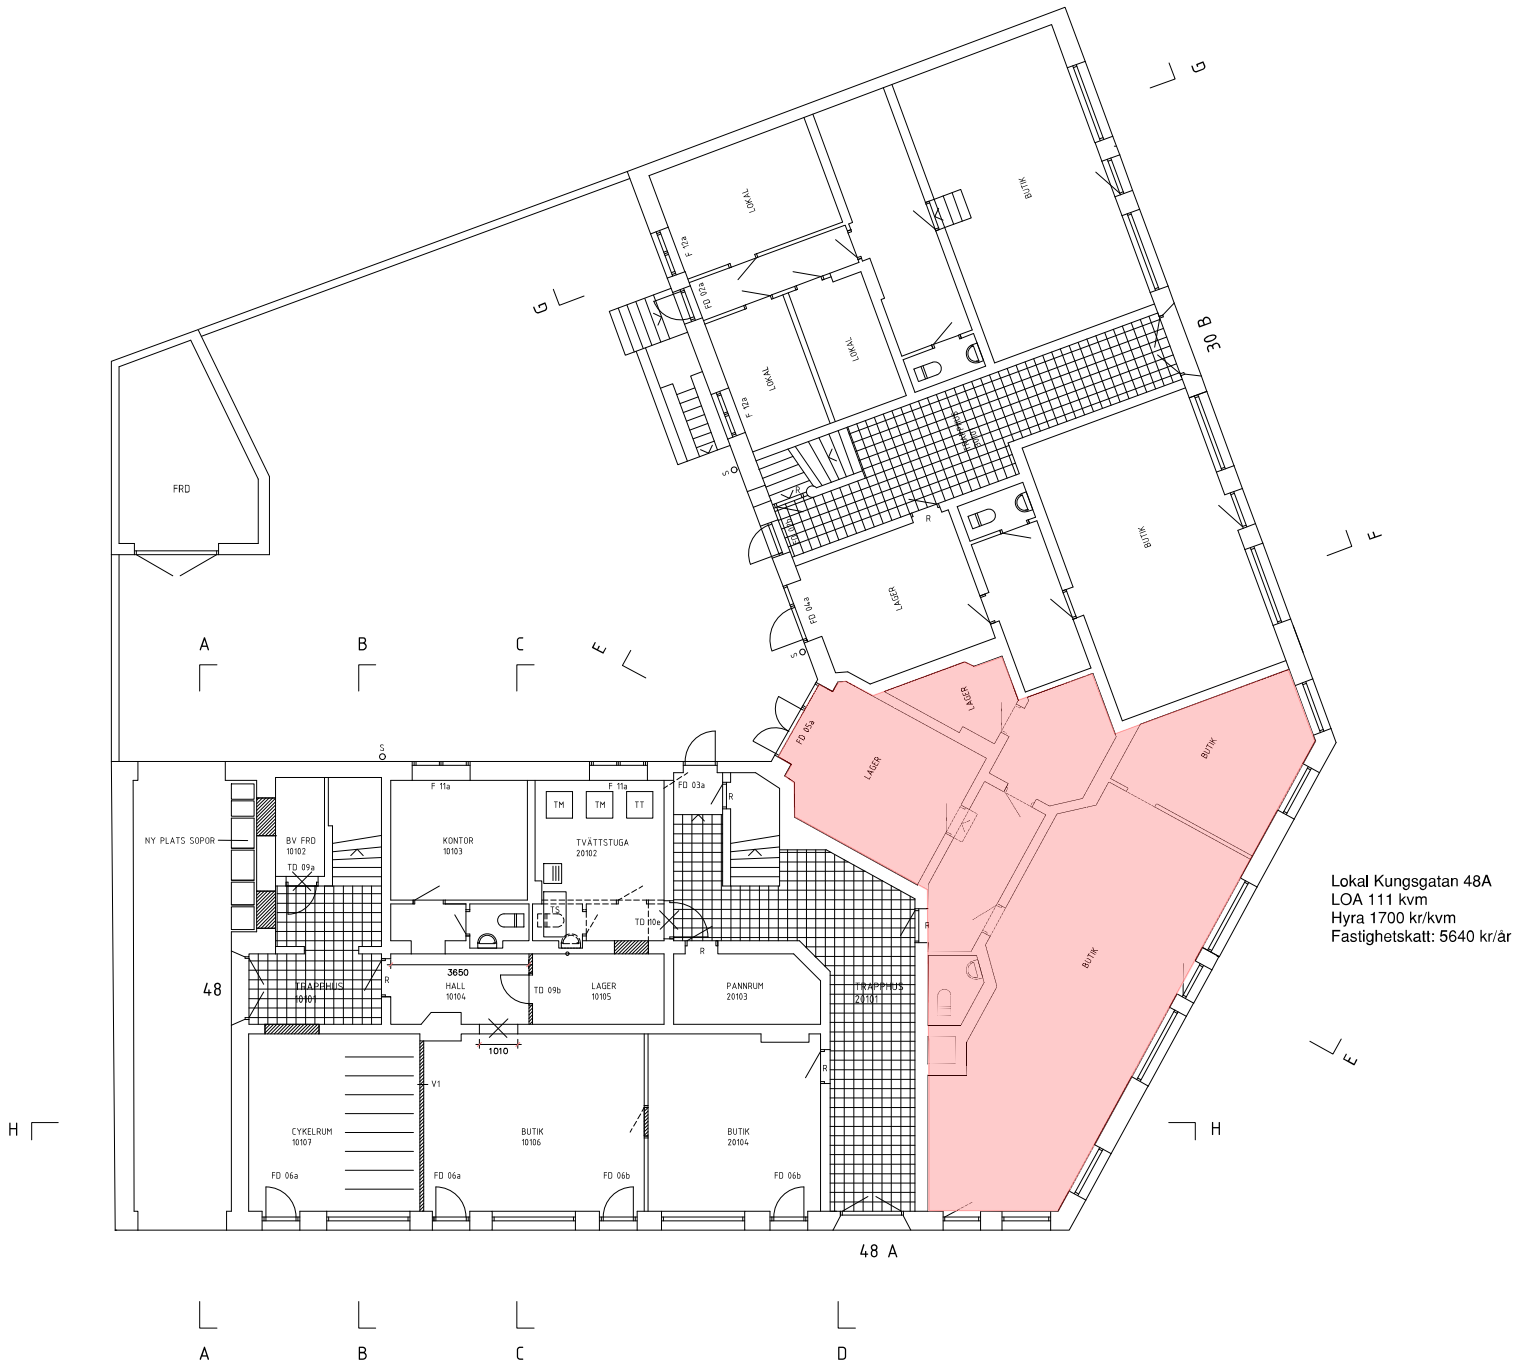

FÖRKLARINGAR

ALLMÄNT

ALLA MÄTT ANGES I MILLIMETER.

RITNING UTGÅR FRÅN KOMMUNENS ORIGINALRITNING. FÖR EXAKTA MÄTT KRÄVS UPPMÄTNING PÅ PLATS.

- ny dörr
- bef. dörr
- bef. dörr rivs
- bef. dörr renoveras
- bef. vägg rivs
- ny vägg
- igensättning bef. vägg
- hålltagning i vägg
- bef. inredning rivs

Dörr byggs igen - EI60

BET	ÄNDRINGEN AVSER	DATUM	SIGN
BYGGHANDLING			
Grundläggaren 21			
A	MATTIAS GUNNEFLO ARKITEKTUR AB	070-8655033	
E	ECA EL AB	070-2842201	
K	CONTEC BYGGPROJEKTERING AB	073-6740270	
V	TERNSTEDT INVENT AB	073-1730585	
VS	AFRY AB	070-3357248	
BR	BAWAB	070-5837514	
FASTIGHETSNUMMER	HANDLÄGGARE	UPPDRAGSNR	
GRUNDLÄGGAREN 21	MG	2403	
DATUM	RITAD/KONSTR AV	ANSVARIG	
2025-03-10	MG	M.GUNNEFLO	
PLANRITNING			
PLAN 1			
RITNINGSDERIVATIONSFIL	CADVER		
SKALA	FORMAT	RITNINGSDERIVATIONSFIL	REV
1:100	A1	A-40-1-0001	
1:200	A3		