
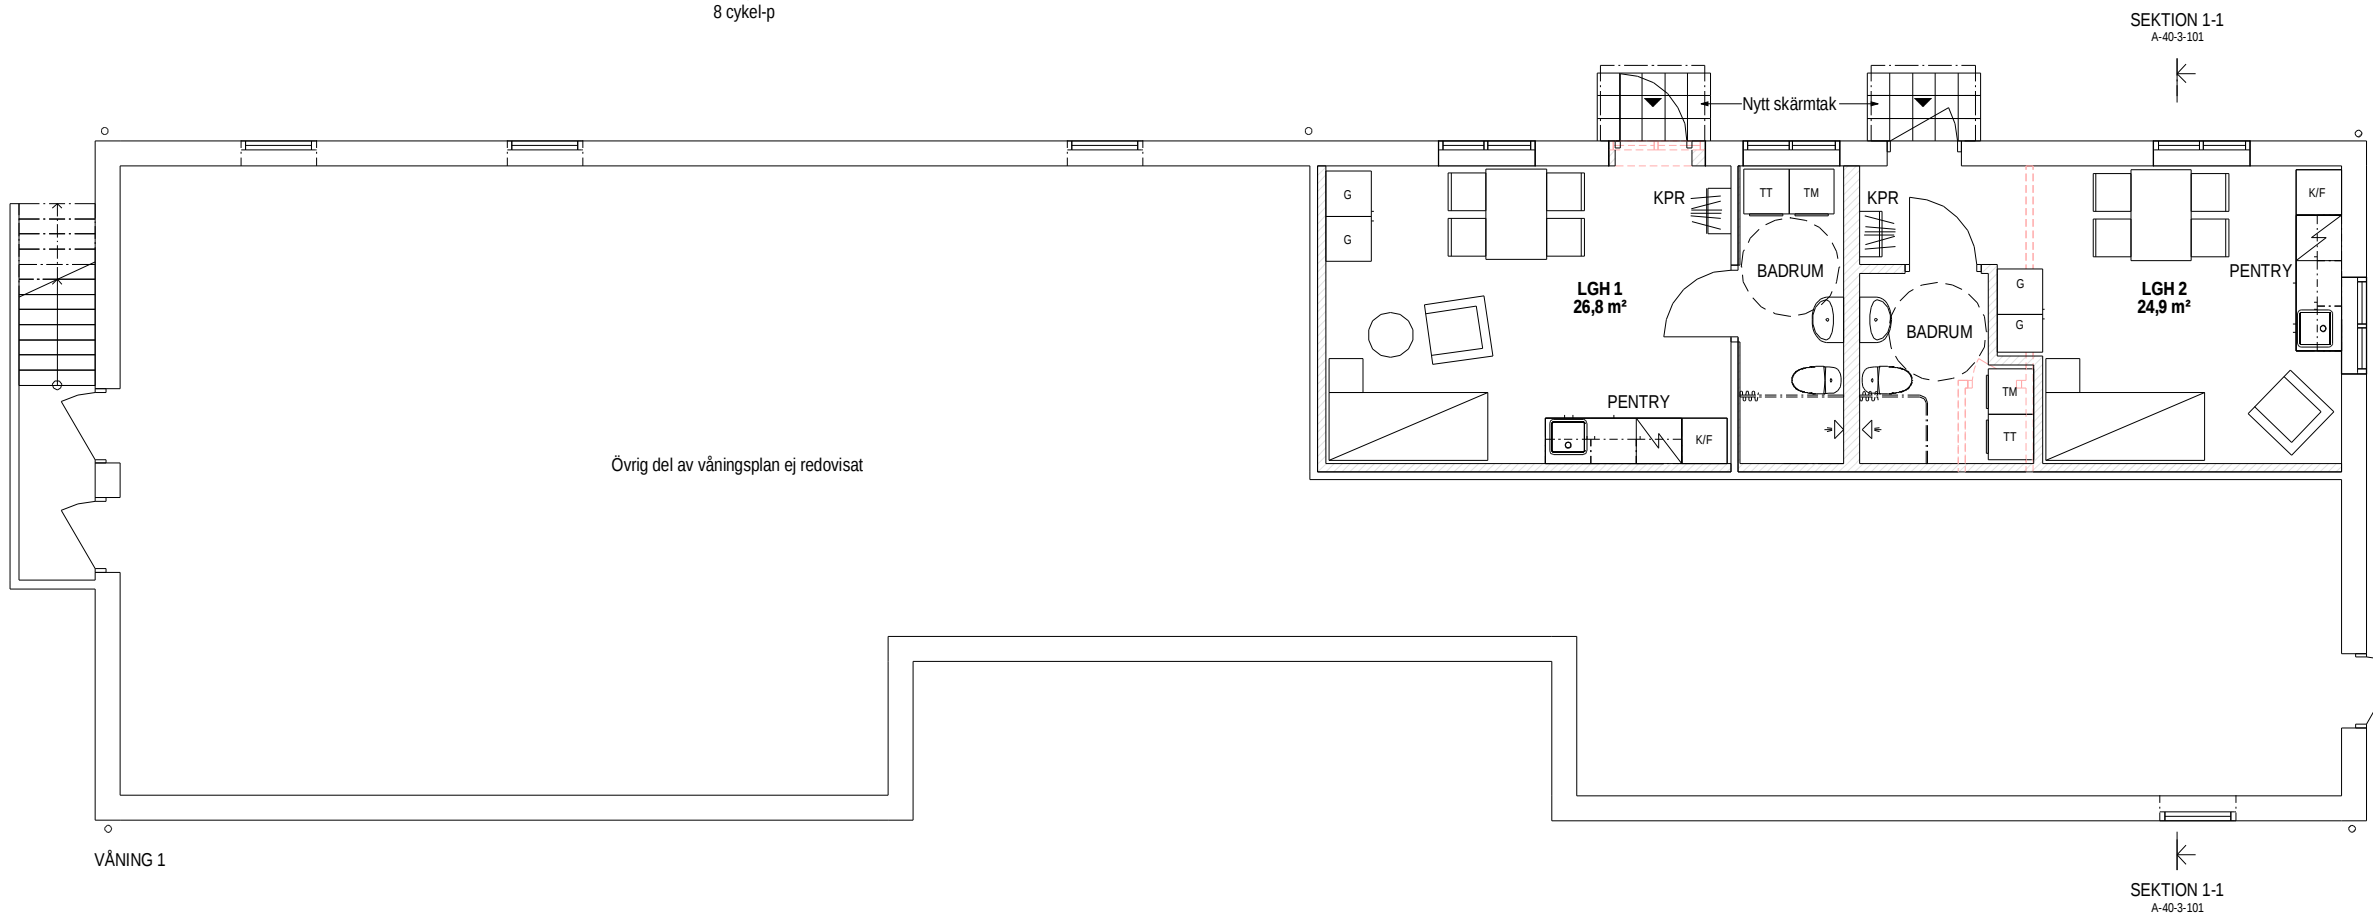


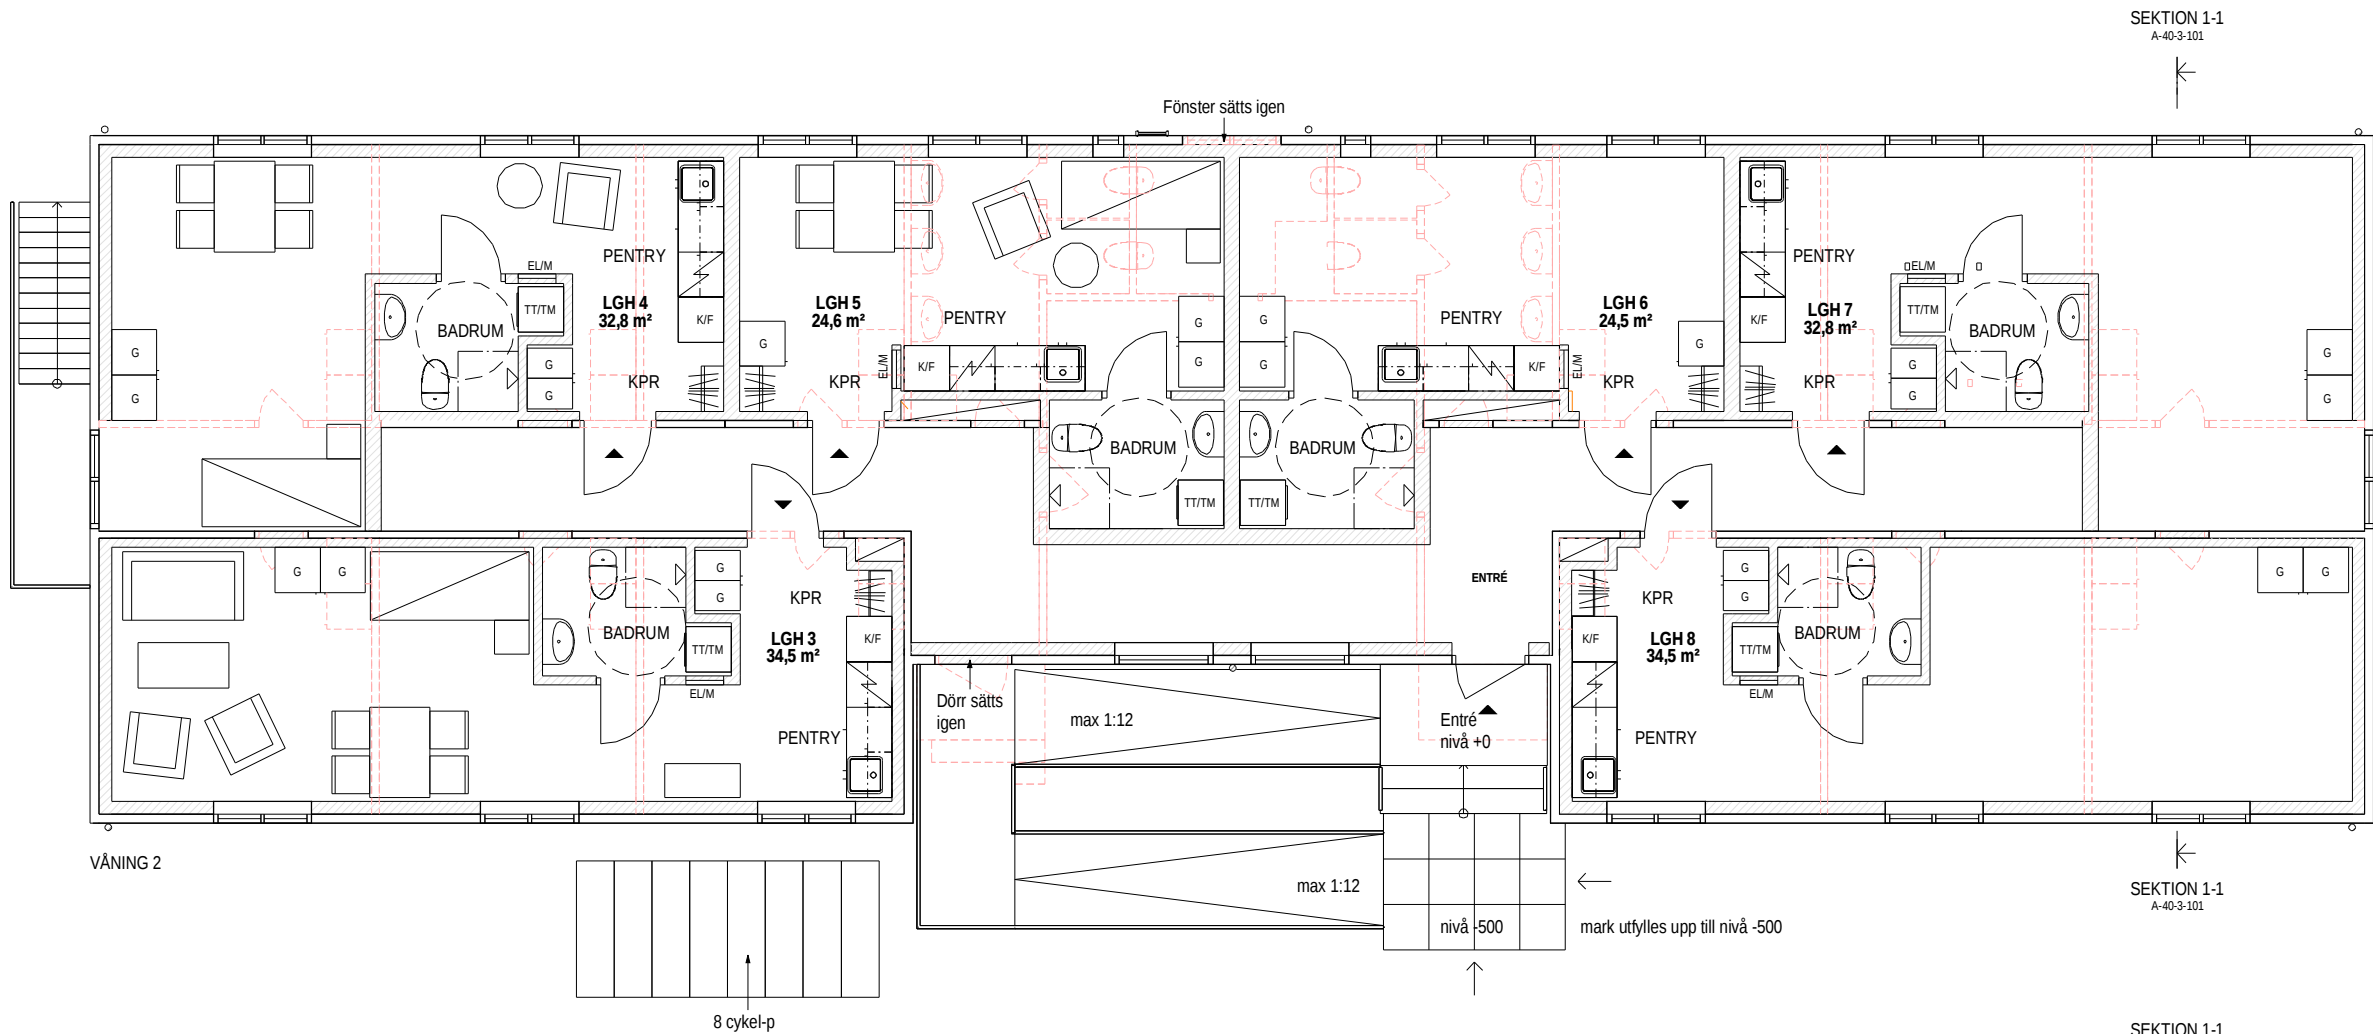

FÖRESKRIFTER

Mått anges i mm.
TT/TM avser kombimaskin för tvätttorkning, inte tvättpelare.

FÖRKLARINGAR

- Befintlig dörr
- Dörr rivs
- Ny dörr
- Nya fönster, likt befintliga
- Fönster sätts igen
- Befintlig vägg
- Vägg / byggnadsdel som rivs
- Ny vägg / byggnadsdel

BET	ANT	ÄNDRINGEN AVSER	SIGN	DATUM
BYGGLOVHANDLING				
Falun				
Stallgården 1:273				
			Engelbrektsgatan 34 791 60 FALUN 023-70 53 00 falun@mondo.se	
UPPDRAG NR 11-469A	RITADKONSTR AV SL		HANDLÄGGARE AN	
DATUM 2022-04-14	ANSVARIG AN			
Ombyggnad, nya lägenheter				
Planritning, våning 1 och 2				
SKALA 1:100 1:50	FORMAT A3 A1	NUMMER A-40-1-110		BET