


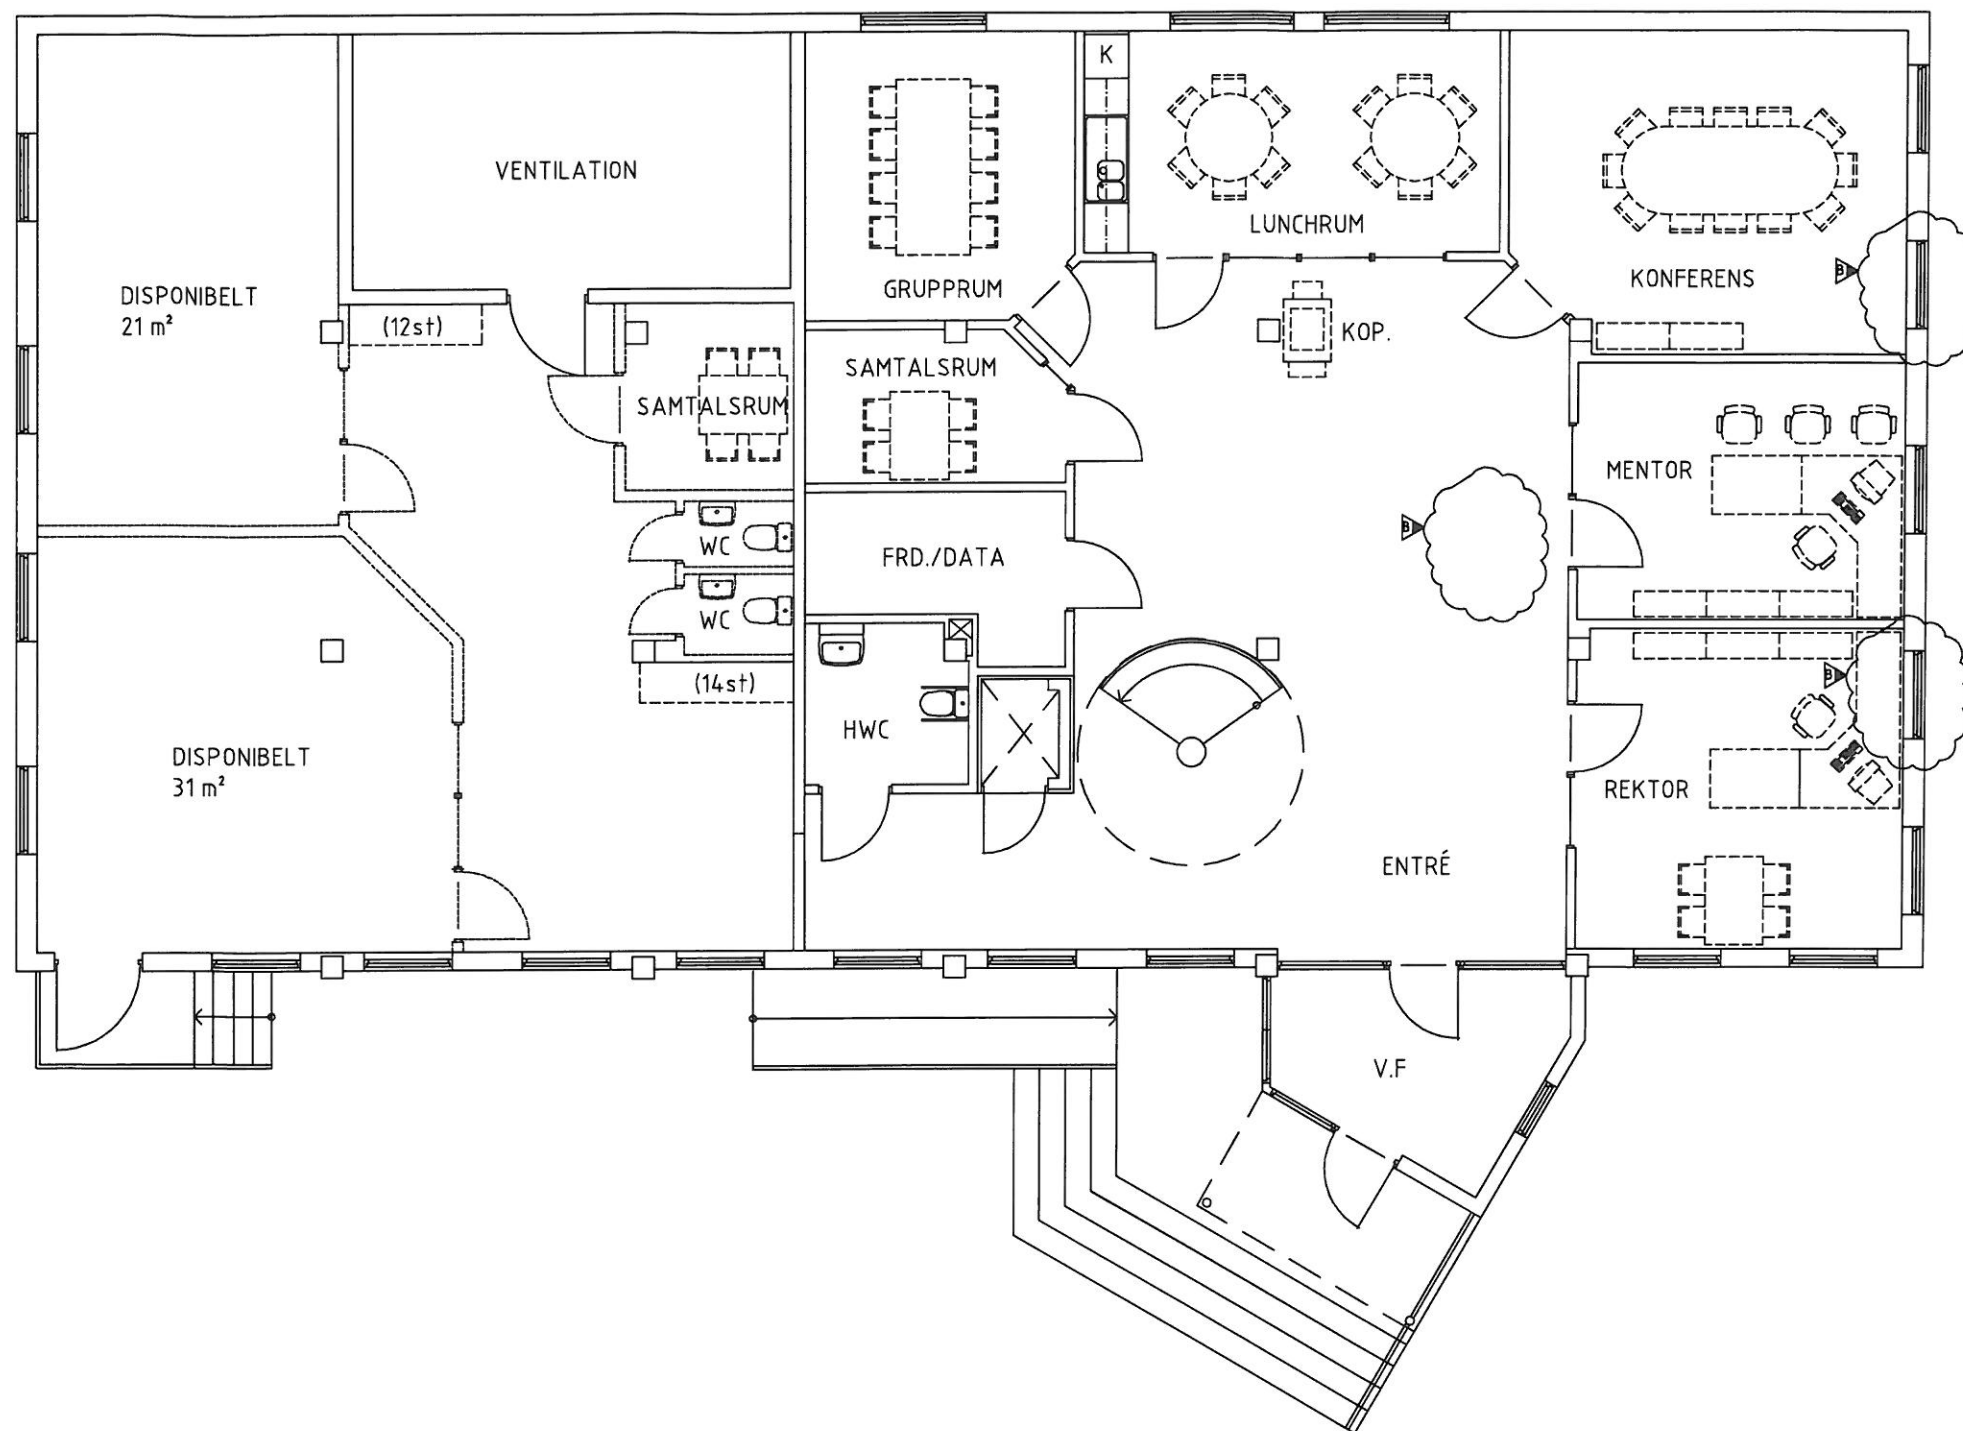

B ALLMÄN AH 081030
A ALLMÄN AH 080515

BET	ANT	ÄNDRINGEN AVSER	SIGN	DATUM

BYGGLOVSHANDLING

AXELSSONS BYGG AB
Kv. SIMONSLAND, BORÅS KOMMUN
ÄNDRING AV LOKALER

HAGGREN
BYGGNADSPROJEKTERING AB

Hult, 511 92 Örby
Tel/Fax 0320-494 80, 070-532 58 71

UPPDRAG NR	RITAD / KONSTR AV	HANDLÄGGARE
	A.H.	A. HAGGREN

DATUM	ANSVARIG
2008-05-07	

ENTRÉPLAN

SKALA	NUMMER	BET
(A3) 1:100	A305:10	B