


FÖRKLARINGAR

HALLBYGGNAD:
VÄGGAR: TYP PAROC SANDWICHELEMENT.
KULÖR: MÖRKGRÅ, RAL 7024
ACCENTKULÖR: GRÖN RAL 6011



TAK: TÄTSKIKTSMATTA. GRÅ.

GLASPARTIER: FÖNSTER, DÖRRAR, PORT.
KULÖR: GRÖN, RAL 6011.

HÄNGRÄNNOR, STUPRÖR. KULÖR: GRÅ, RAL 7024

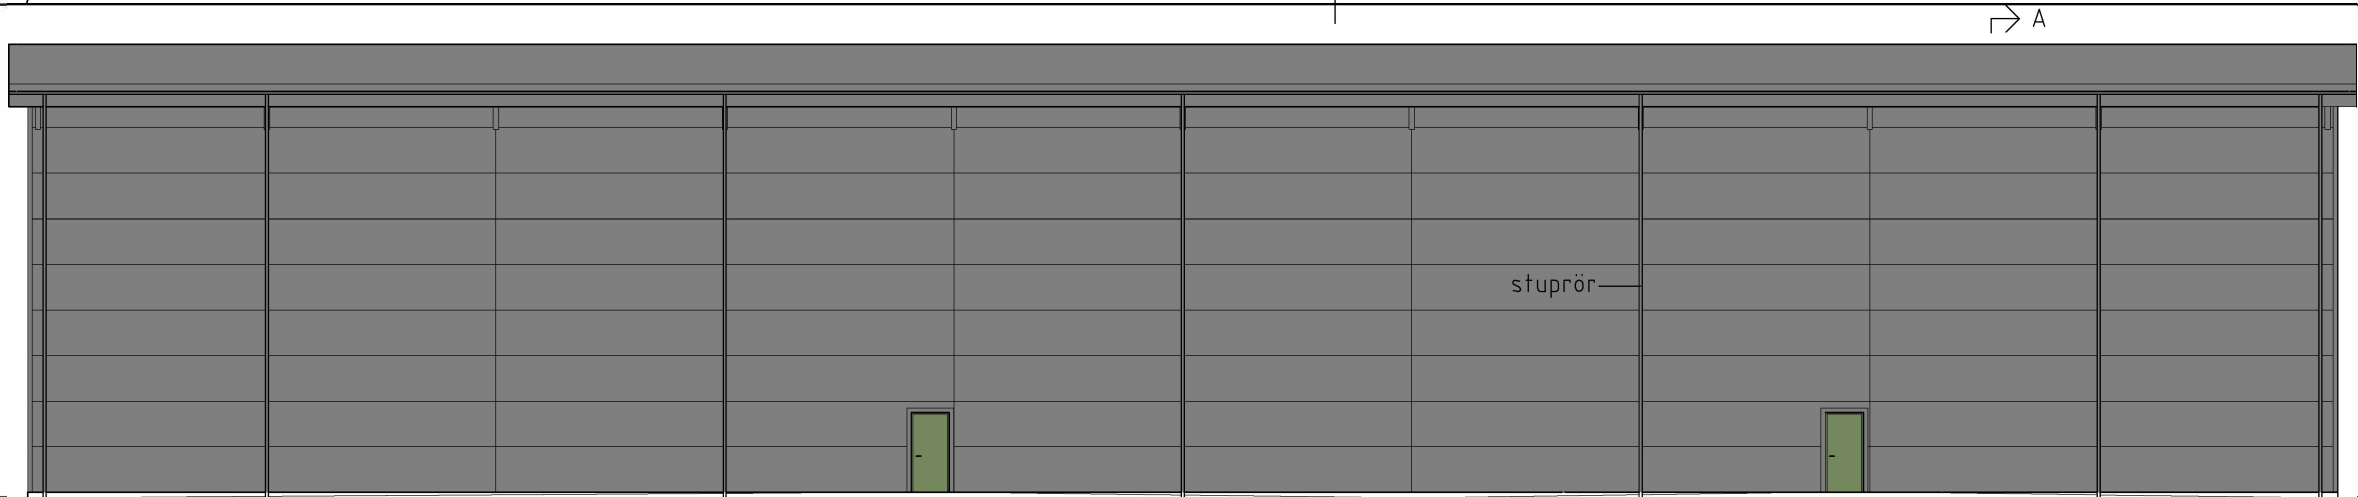


FASAD MOT NORR 1:100 (A3 1:200)

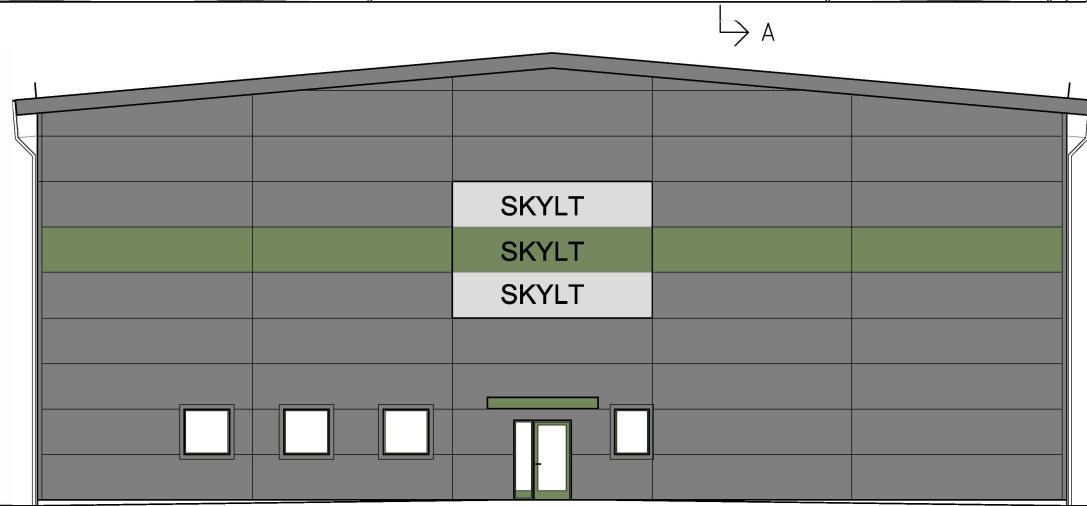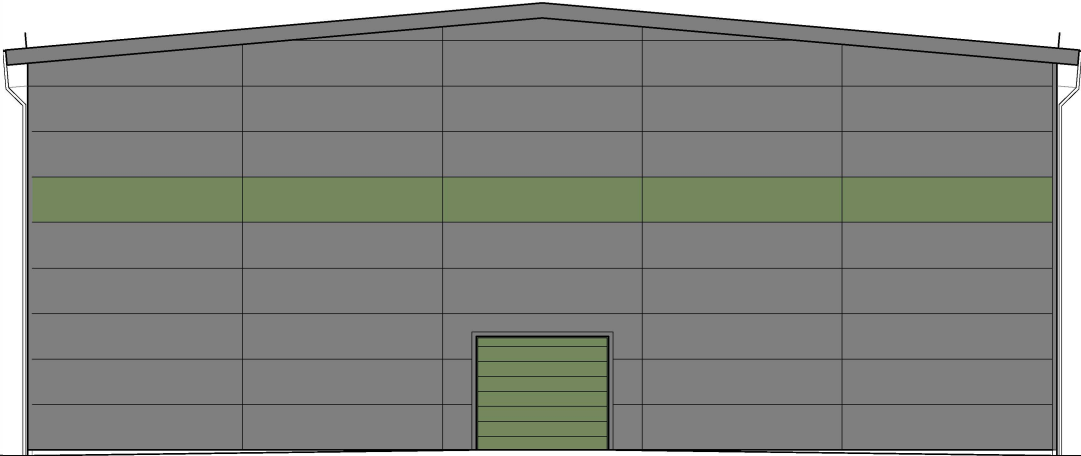


FASAD MOT VÄSTER 1:100 (A3 1:200)


FASAD MOT ÖSTER 1:100 (A3 1:200)

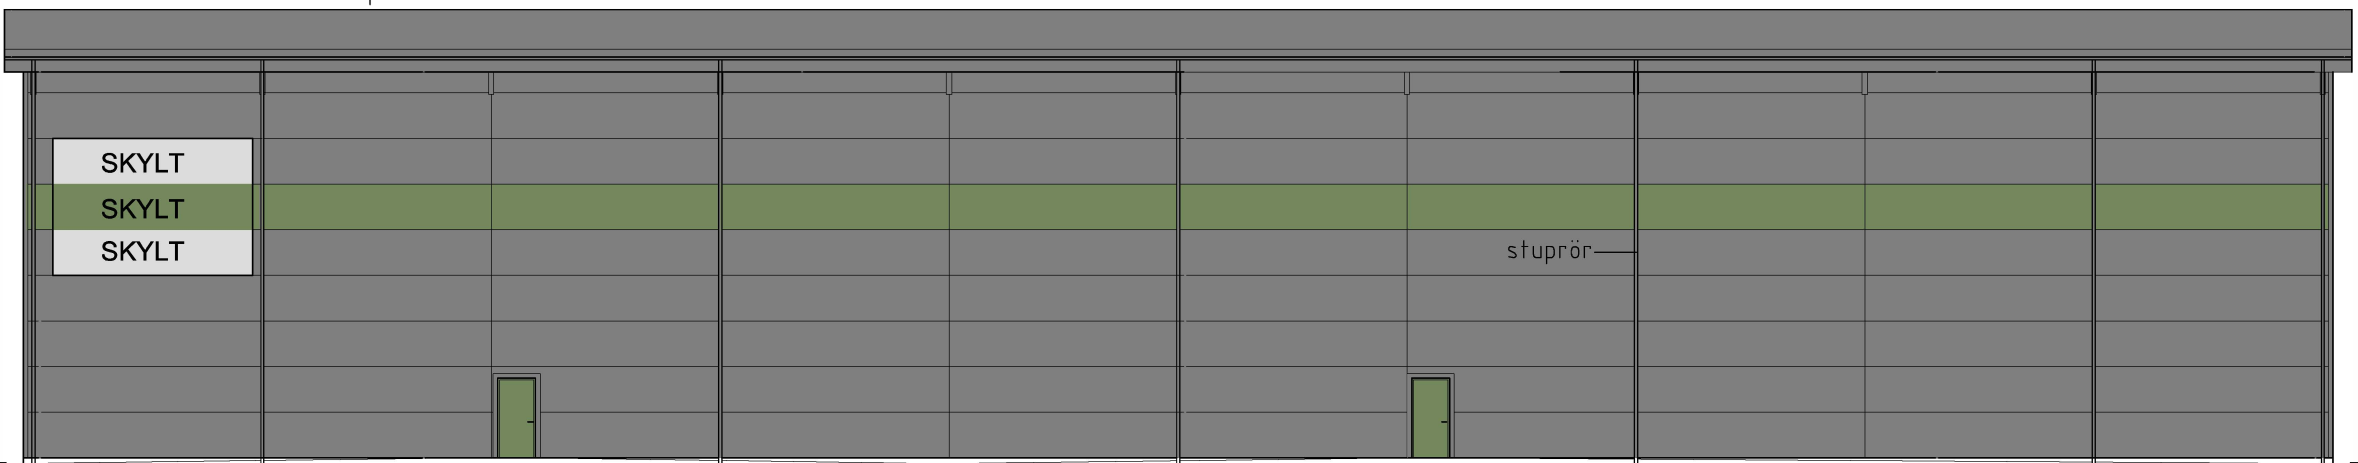

A ← FASAD MOT SÖDER 1:100 (A3 1:200)

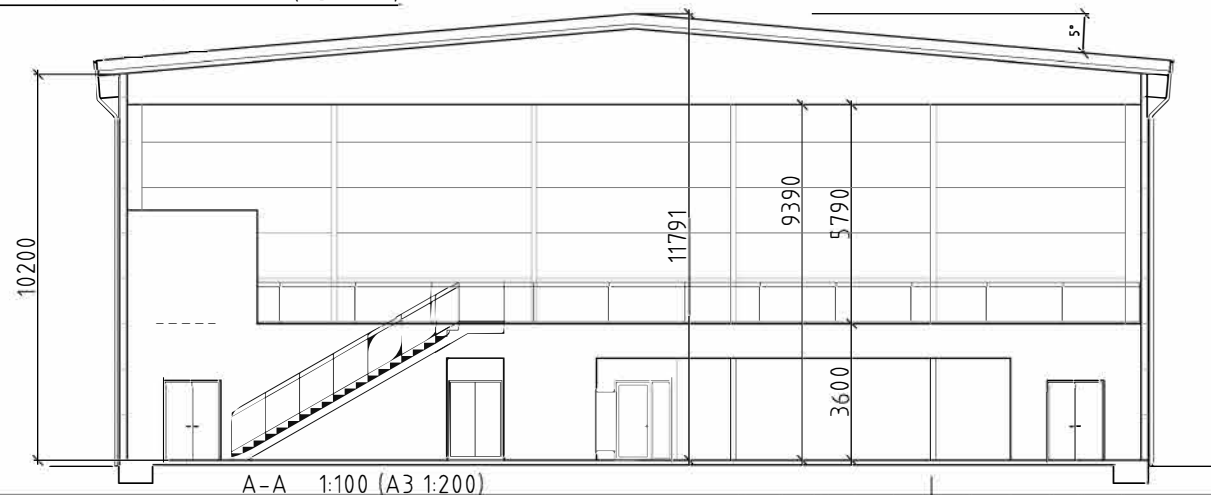

A-A 1:100 (A3 1:200)

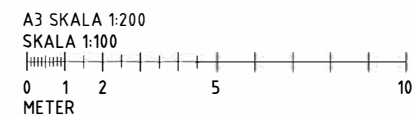

BET	ANT	ÄNDRINGEN AVSER	DATUM	SIDN
BYGGLOVHANDLING				
FREDRIKSKANS 15:21				
GÄVLE KOMMUN				
m3A arkitektur AB				
malin@m3a.se			070-325 60 71	
UPPDRAG NR	RITAD/KONSTR AV		HANDLÄGGARE	
DATUM	ANSVARIG		MHL	
2020-10-27	Malin H Lindgren			
FASADER OCH SEKTION				
SKALA	NUMMER			BET
1:100 A1	A-40.3-01			