

Förslag 6


Plan 9–11

2 903 m²

Beskrivning av förslag 6

Byggnadens tre toppvåningar bildar tillsammans en helt unik lokal med fantastiska utblickar åt alla fyra väderstreck. Med lokalens entré strategiskt placerad på våning 9 omges ni av sociala och välkomnande ytor som reception, lounge och pentry – en naturlig samlingspunkt för både medarbetare och gäster. Härifrån har ni också direkt tillgång till en fantastisk gemensam takterrass med växthusmiljöer och pausyta, vilket skapar en harmonisk balans mellan arbete och avkoppling. Både inne och ute.

De ljusa och öppna kontorsytorna har en maximal flexibilitet med arbetsplatser vid de stora fönsterpartierna och i lokalens kärna finns en stor variation av arbets- och mötesrum. Både på plan 9 och plan 11 återfinns två av byggnadens tre helt unika rumsligheter med en högre takhöjd på upp till 7 meter. En unik arkitektur som förstärker känslan av rymd - utan att förlora effektivitet eller komfort.

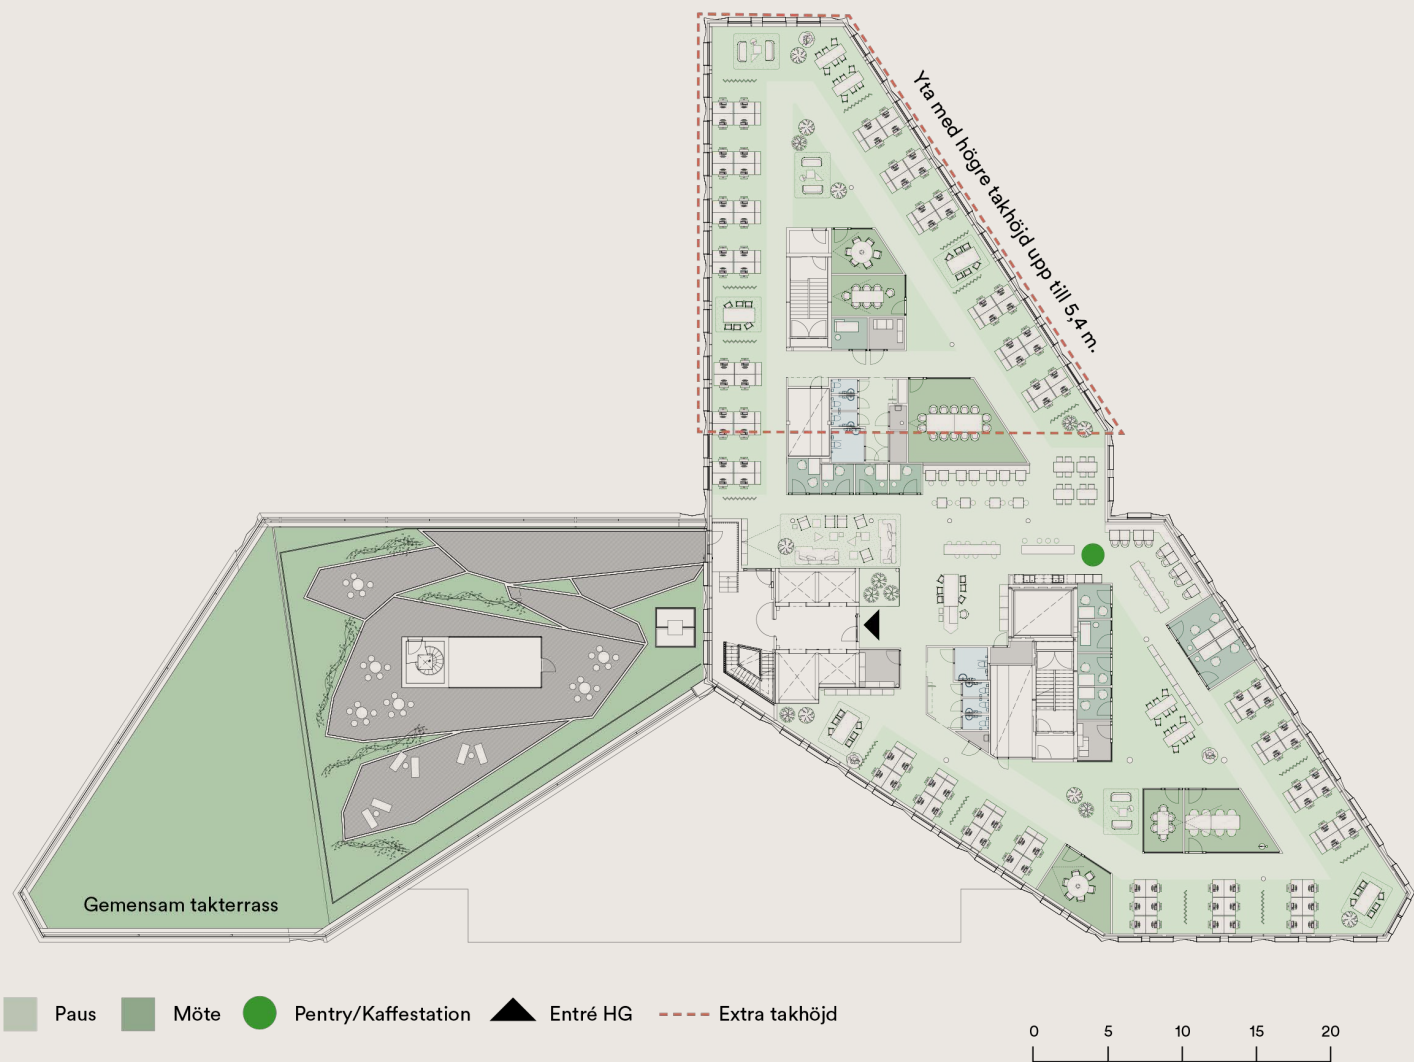

Förslag 6: plan 9 – Planbeskrivning

Våning 9 erbjuder byggnadens helt gemensamma takterrass med exteriöra paus- och växthusmiljöer – som nås via byggnadens trapphus. På denna våning ligger också lokalens huvudentré, strategiskt placerad mitt i hjärtat av lokalen. Entrén omfamnas av den sociala kärnan, där pentry, reception och en inbjudande lounge bildar en central mötesplats för både medarbetare och besökare. Lokalen präglas av en smart och inspirerande design, med en generös takhöjd i de södra delarna som bidrar till en ljus och luftig atmosfär. Detta våningsplan är inte bara en arbetsplats – det är en plats där människor möts, samarbetar och trivs, omgiven av välplanerade ytor som balanserar funktionalitet och trivsel.

Info:

LOA: ~1357 m²
Nyckeltal: ~11 m²/p
Skrivbord: 110 st
Fokusrum: 14 p
Touchdown: ca 25 st
Print/miljö/frd: 3 st
Vilrum: 1 st
Toaletter: 4 st



Förslag 6: plan 10 – Planbeskrivning

Detta våningsplan är lättillgängligt via byggnadens trapphus och erbjuder en kompakt och välplanerad layout som ger närhet till allt du behöver. Ljuset flödar generöst in genom fasadens stora fönsterpartier, och kombinationen av imponerande utblickar och dynamiska rumsliga sekvenser skapar en inspirerande atmosfär som förhöjer arbetsdagen. I Olivin finns möjligheter för både avskildhet och samarbete: stillsamma enskilda arbetsrum för koncentrerat arbete och öppna ytor som främjar spontana möten och kreativt idéutbyte.

Info:

LOA: ~765,5 m²
Nyckeltal: ~11 m²/p
Skrivbord: 54 st
Fokusrum: 8 p
Touchdown: ca 12 st
Print/miljö/frd: 3 st
Vilrum: 1 st
Toaletter: 4 st

Förslag 6 Plan 9–11: 2 903 m²



Förslag 6: plan 11 – Planbeskrivning

Utsikten över Stockholm från våning 11 är den bästa Olivin erbjuder då det är högst upp i byggnaden. Här kombineras funktionalitet och hållbarhet med en estetiskt sammanhållen materialpalett. Här finns det sista av Olivins unika rum med en högre takhöjd mot nordväst. Med blicken fäst på horisonten erbjuds en spektakulär vy och känslan av rymd. En välbalanserad och inspirerande arbetsmiljö som attraherar en mångfald av människor.

Info:

- LOA: ~780,5 m²
- Nyckeltal: ~11 m²/p
- Skrivbord: 58 st
- Fokusrum: ca 6 p
- Touchdown: ca 12 st
- Print/miljö/frd: 3 st
- Vilrum: 1 st
- Toaletter: 4 st