

PLANLÖSNING PLAN 5

DESIGNKONCEPT SIENNA



SIENNA

SKANSKA

STHLM 02 - STUDION
VARG

PLAN 5
MÖBLERAD PLAN

STHLM 02 STUDION



KONTORSPLAN FÖRDELNING

LOKALAREA	1138 m ²
TOTALT ANTAL ARBETSPLATSER	75 st
TOTAL ANTAL MÖTESPLATSER (15,1 m ² /PERSON)	92 st
ARBETSPLATSER	
ARBETSPLATSER I RECEPTION	1-2 st
ÖPPNA ARBETSPLATSER	48 st
PROJEKT/ TOUCH DOWN-PLATSER	20 st
ARBETSPLATSER I KONTORSRUM	6 st

RUM	
MÖTE 4P	5 st
MÖTE 5P	4 st
MÖTE 6P	4 st
MÖTE 12P	2 st
KONTORSRUM 1-2P	3 st
FOKUS/SAMTALSRUM 1-2P	2 st
TEAMSRUM 1P	4 st
VILORUM	1 st

KONTOR	
MÖTE 12-14P	
MÖTE 6P	
MÖTE 4-5P	
KONTOR 1-2P	
TEAMS 1P	
ÖVRIGT	



1:200 (A3)
0 1 2 5 m

PLANLÖSNING PLAN 6

DESIGNKONCEPT OCKRA




OCKRA

SKANSKA

STHLM 02 - STUDION
VARG

PLAN 6 - VÄST
MÖBLERAD PLAN

STHLM 02 STUDION

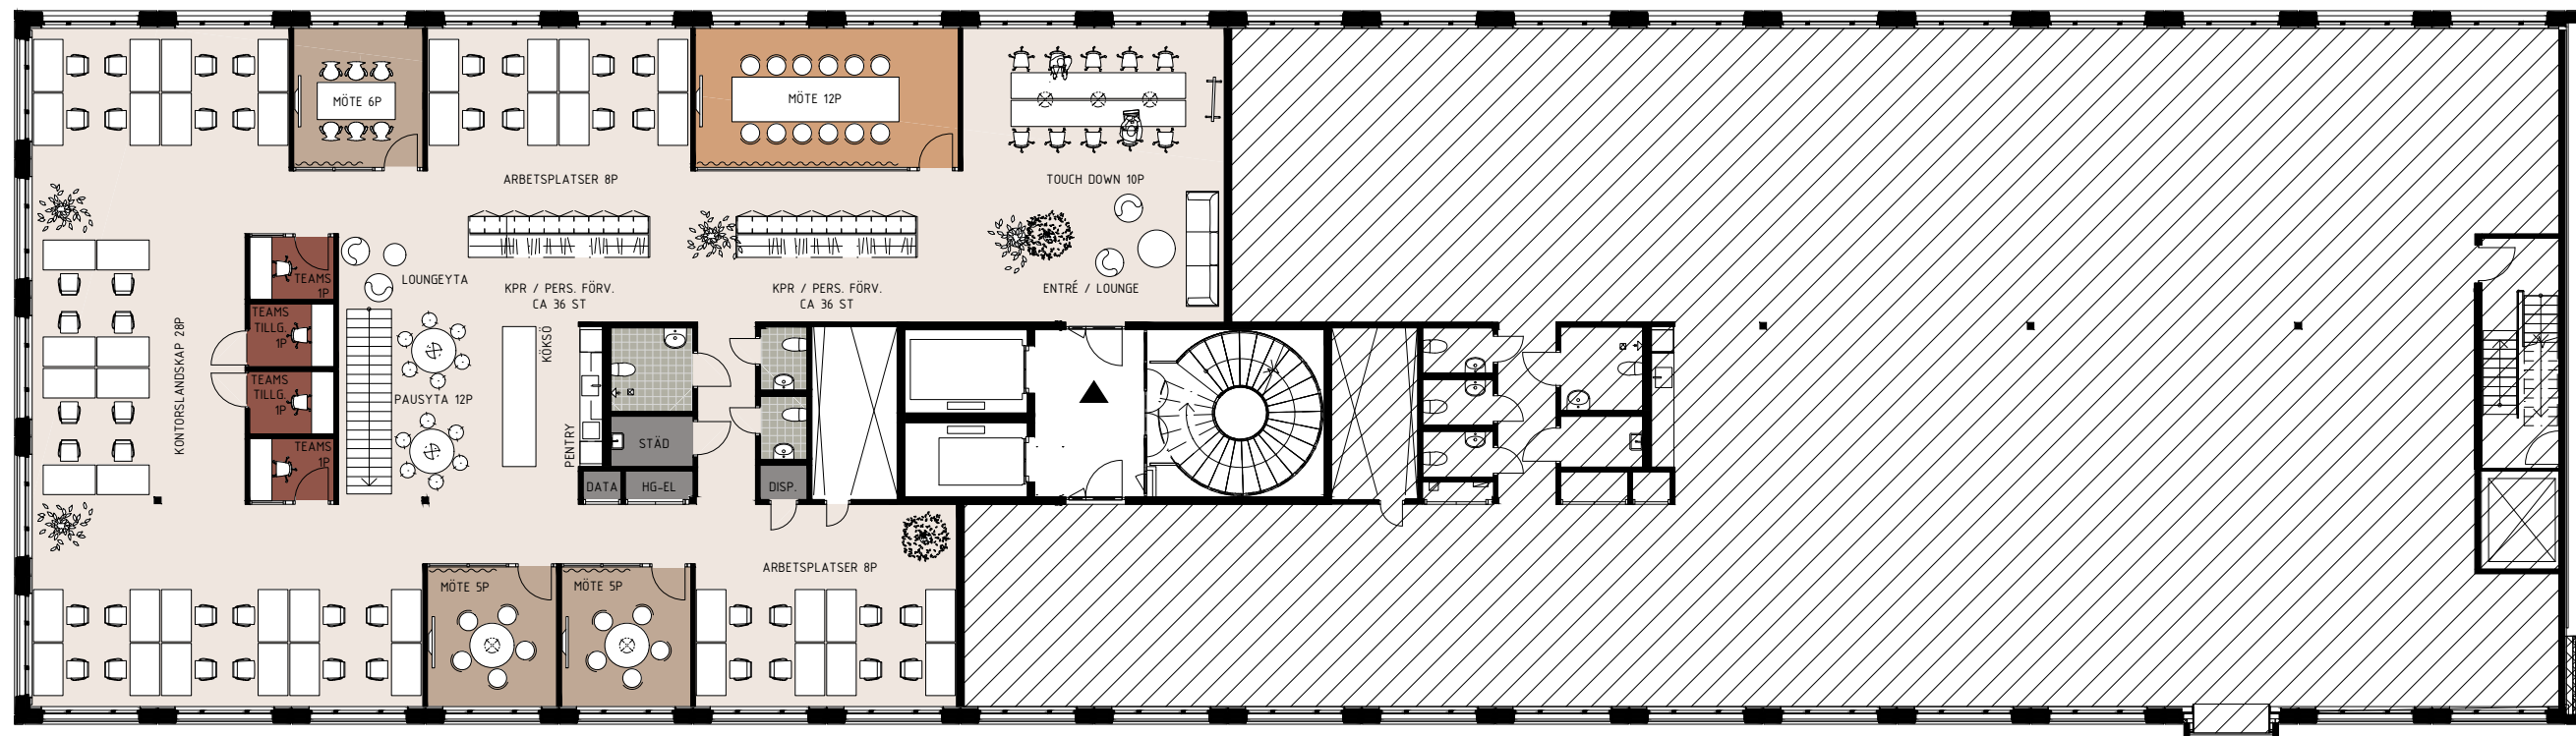

KONTORSPLAN FÖRDELNING

LOKALAREA	490 m ²
TOTALT ANTAL ARBETSPLATSER	56 st
TOTAL ANTAL MÖTESPLATSER (8,7 m ² /PERSON)	28 st
ARBETSPLATSER	
ÖPPNA ARBETSPLATSER	46 st
PROJEKT/ TOUCH DOWN-PLATSER	10 st

RUM	
MÖTE 5P	2 st
MÖTE 6P	1 st
MÖTE 12P	1 st
TEAMSрум 1P	4 st

KONTOR	
MÖTE 12-14P	
MÖTE 6P	
MÖTE 4-5P	
KONTOR 1-2P	
TEAMS 1P	
ÖVRIGT	



1:200 (A3)
0 1 2 5 m

KONTORSPLAN FÖRDELNING

LOKALAREA	1628 m²	RUM	
TOTALT ANTAL ARBETSPLATSER	131 st	MÖTE 4P	5 st
TOTAL ANTAL MÖTESPLATSER	119 st	MÖTE 5P	6 st
(12,4 m²/PERSON)		MÖTE 6P	5 st
		MÖTE 12P	3 st
ARBETSPLATSER		KONTORSRUM 1-2P	3 st
ARBETSPLATSER I RECEPTION	1-2 st	FOKUS/SAMTALSRUM 1-2P	2 st
ÖPPNA ARBETSPLATSER	94 st	TEAMSRUM 1P	8 st
PROJEKT/ TOUCH DOWN-PLATSER	30 st	VILORUM	1 st
ARBETSPLATSER I KONTORSRUM	6 st		