



# Nuvarande planlösning

## NUVARANDE Planlösning

Antal arbetsplatser i öppet kontor: 6 st  
Antal arbetsplatser i kontorsrum: 40 st  
Arbetsplats reception: 1 st  
Totalt antal skrivbord: 47 st  
Nyckeltal: 25,3 m<sup>2</sup>/arbetsplats





## Förslag alternativa planlösningar




### MIXAT\*

*Antal arbetsplatser i öppet kontor: 42 st*

*Antal arbetsplatser i kontorsrum: 20 st*

*Totalt antal skrivbord: 62 st*

*Nyckeltal: 17,8 m<sup>2</sup>/arbetsplats*

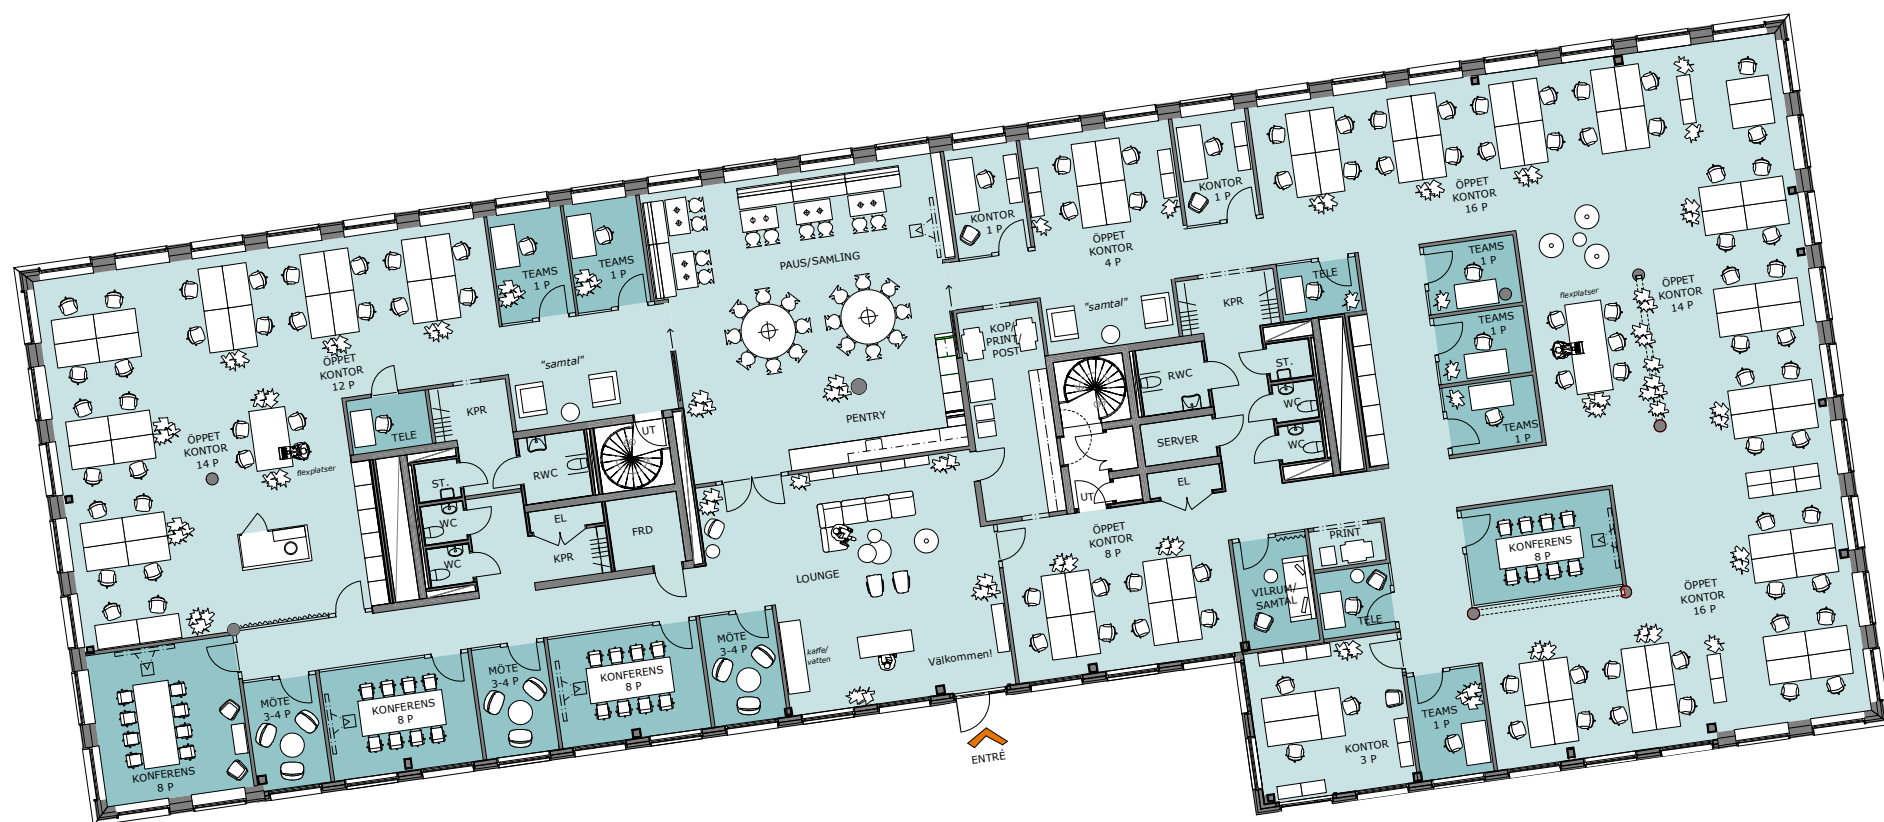

### ÖPPEN\*

*Antal arbetsplatser i öppet kontor: 84 st*

*Antal arbetsplatser i kontorsrum: 5 st*

*Totalt antal skrivbord: 89 st*

*Nyckeltal: 12,4 m<sup>2</sup>/arbetsplats*



*\* vid alternativa planlösningar förskjuts tidpunkten för möjlig inflyttning.  
Kontakta uthyrare för mer information.*