



Nuvarande planlösning

NUVARANDE Planlösning


Antal arbetsplatser i öppet kontor: 6 st

Antal arbetsplatser i kontorsrum: 40 st

Arbetsplats reception: 1 st

Totalt antal skrivbord: 47 st

Nyckeltal: 25,3 m²/arbetsplats

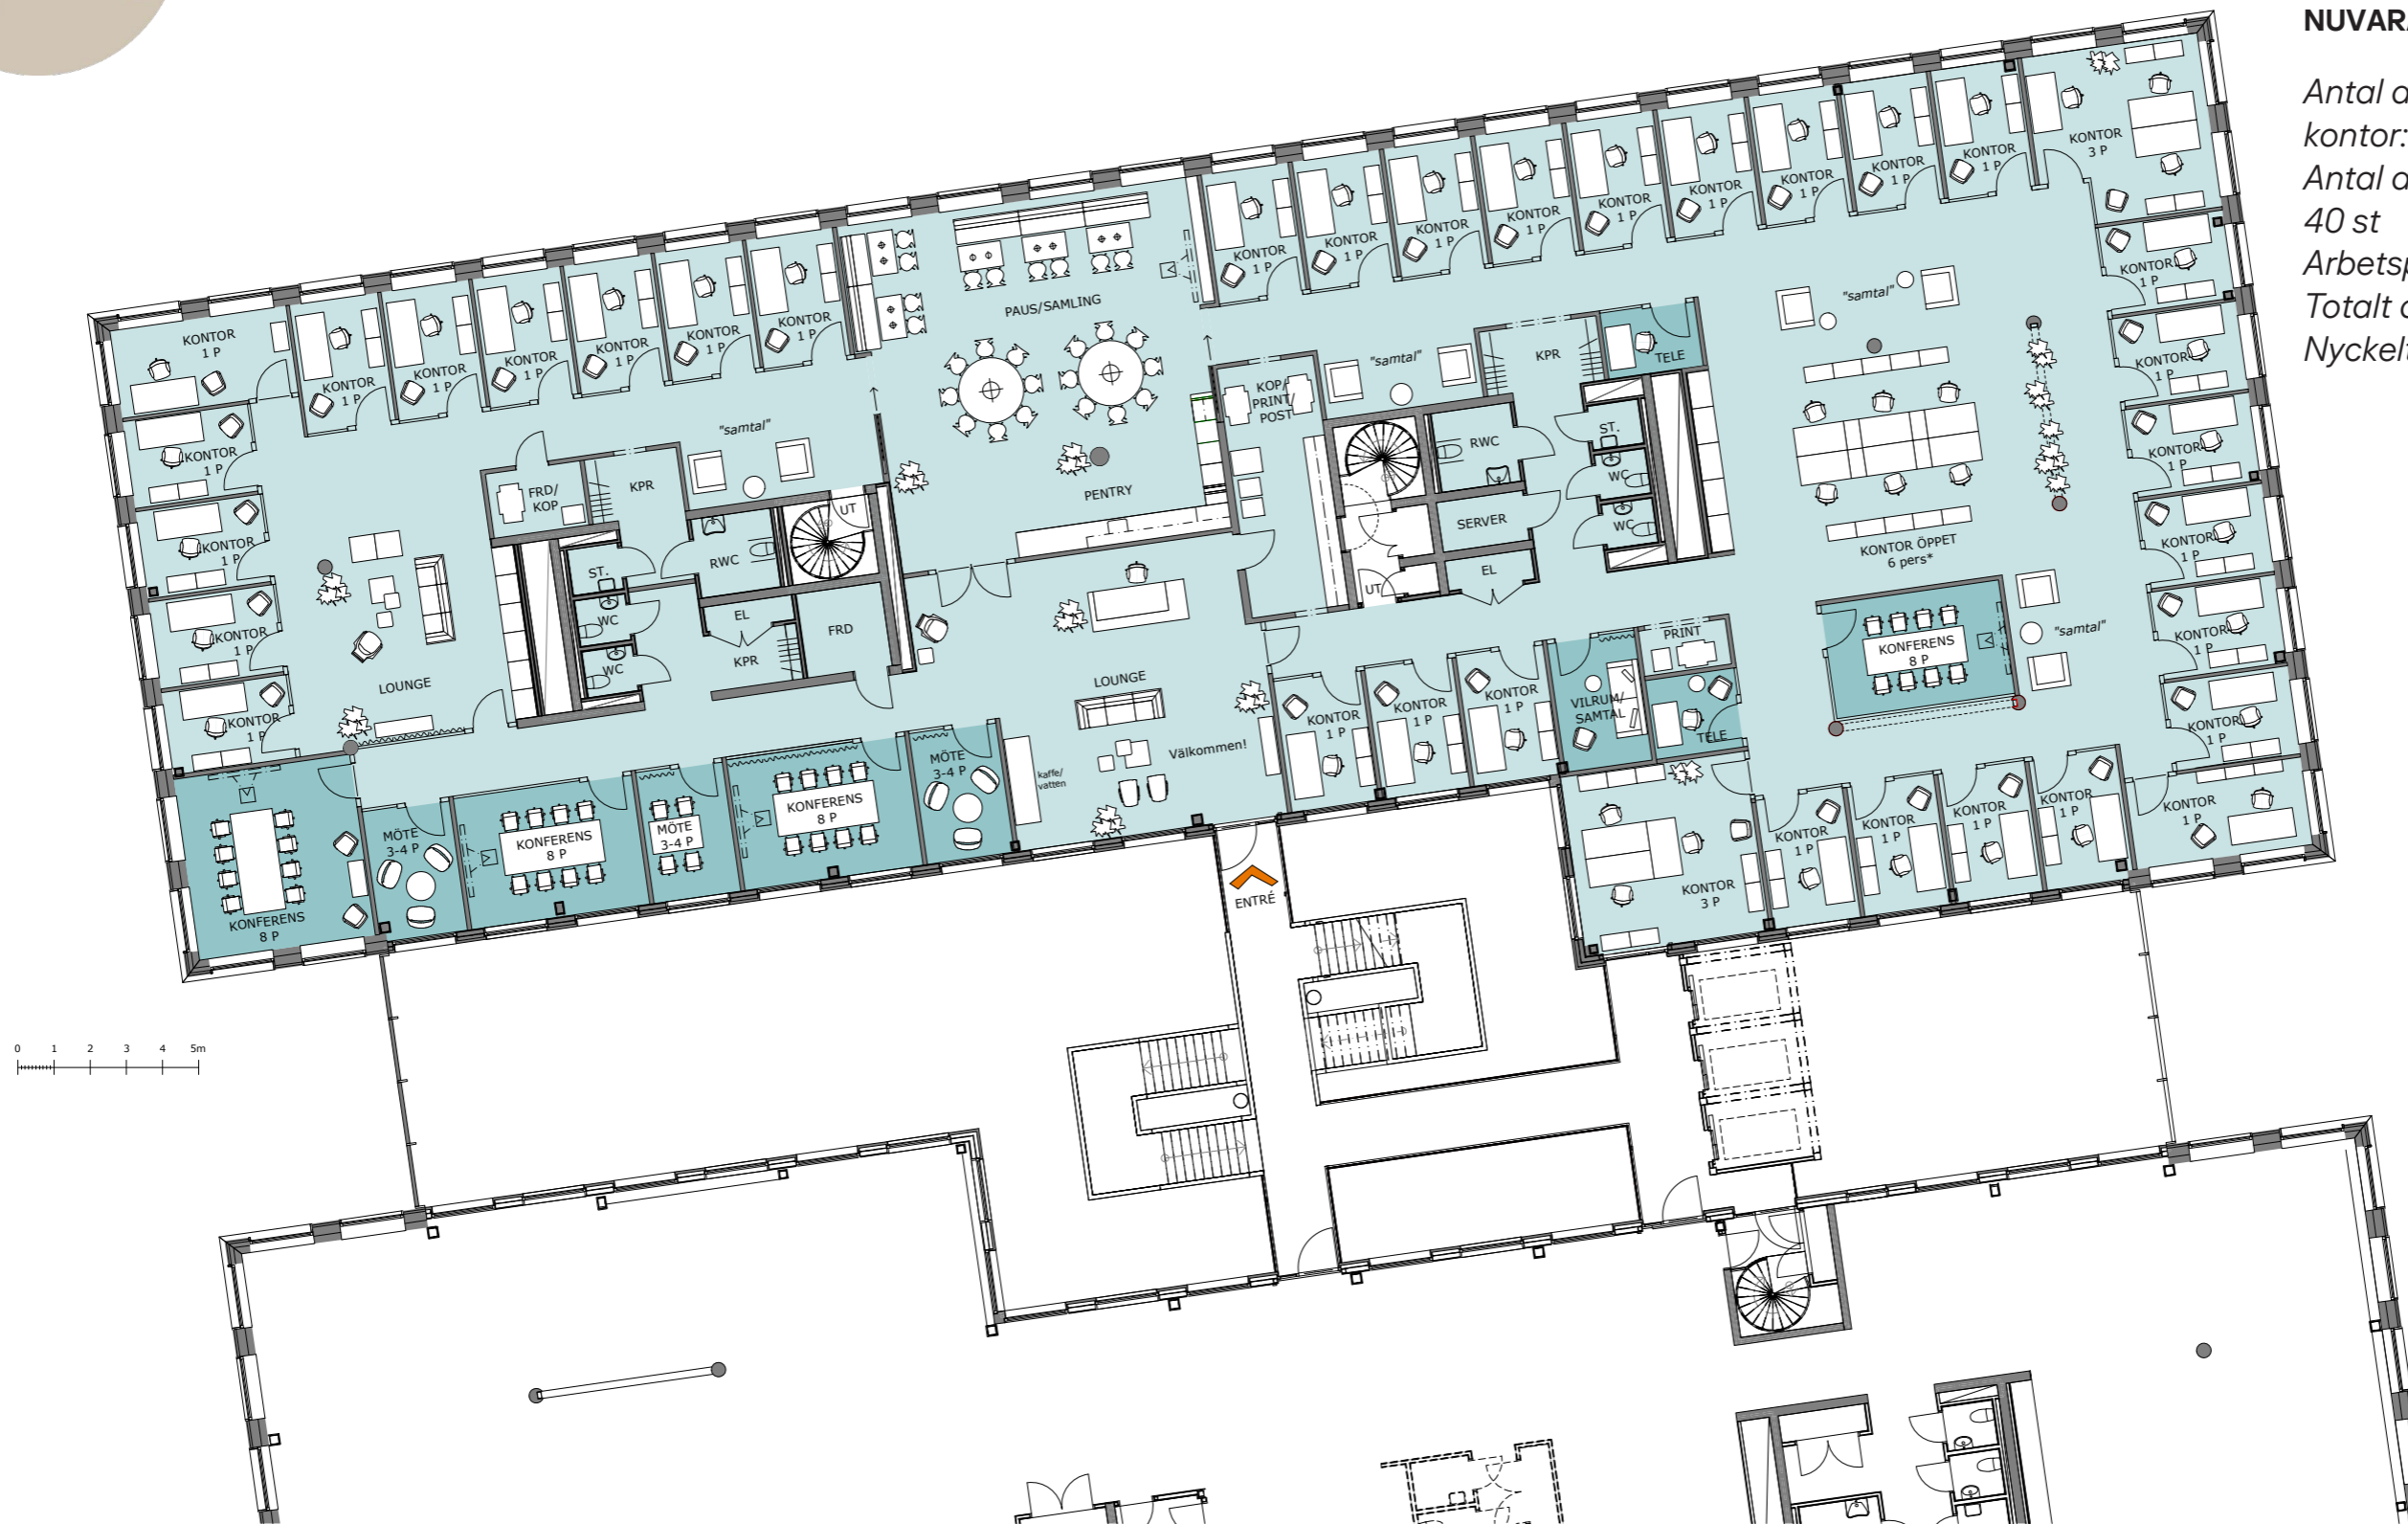



Förslag alternativa planlösningar




MIXAT*

Antal arbetsplatser i öppet kontor: 42 st

Antal arbetsplatser i kontorsrum: 20 st

Totalt antal skrivbord: 62 st

Nyckeltal: 17,8 m²/arbetsplats

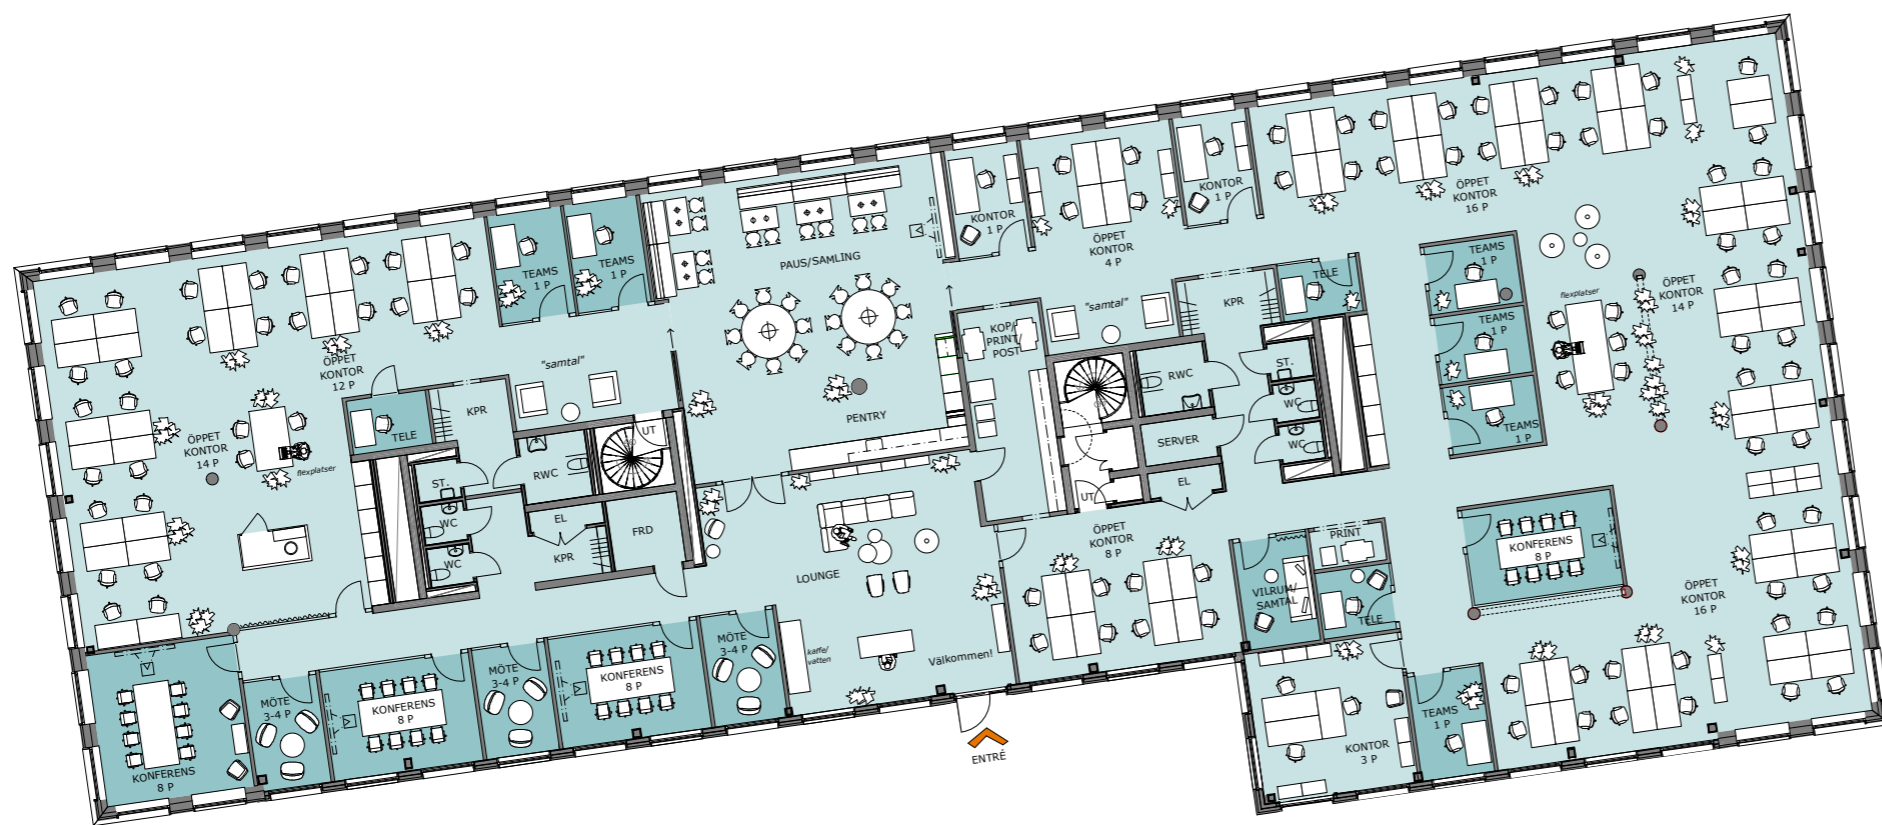

ÖPPEN*

Antal arbetsplatser i öppet kontor: 84 st

Antal arbetsplatser i kontorsrum: 5 st

Totalt antal skrivbord: 89 st

Nyckeltal: 12,4 m²/arbetsplats



* vid alternativa planlösningar förskjuts tidpunkten för möjlig inflyttning.
Kontakta uthyrare för mer information.