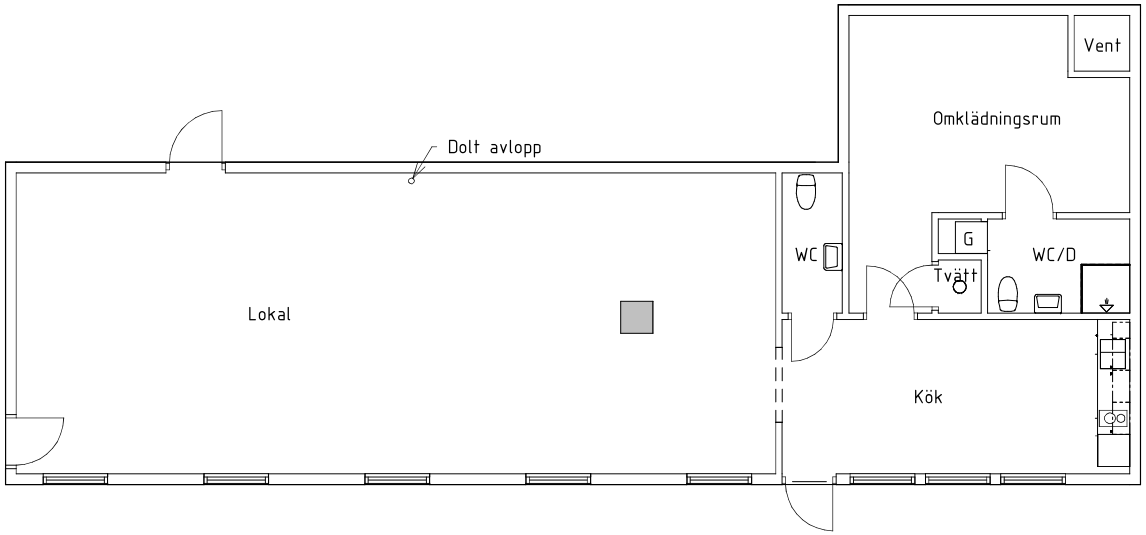

Källarplan

1 : 100

0 1 2 3 4 5 6 7 8 9 10m

SKALA 1:100

LBS INGENJÖRSBYRÅ

www.lbsingenjorsbyra.se

No.	Description	Date

Lokal

Bygatan 22

Källarplan

Status	Bygghandling
Datum	2026-01-20
Ritad av	LRM
Kontrollerad	LRM

A-40-1-01

Skala A3 1 : 100

2026-01-20 14:13:52