



UPPLYSNINGAR
Denna ritning är upprättad efter arkivmaterial. Avvikelser från verkliga förhållanden kan förekomma.

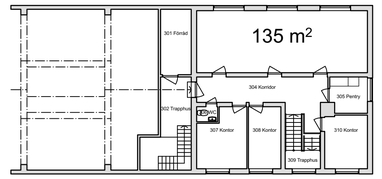

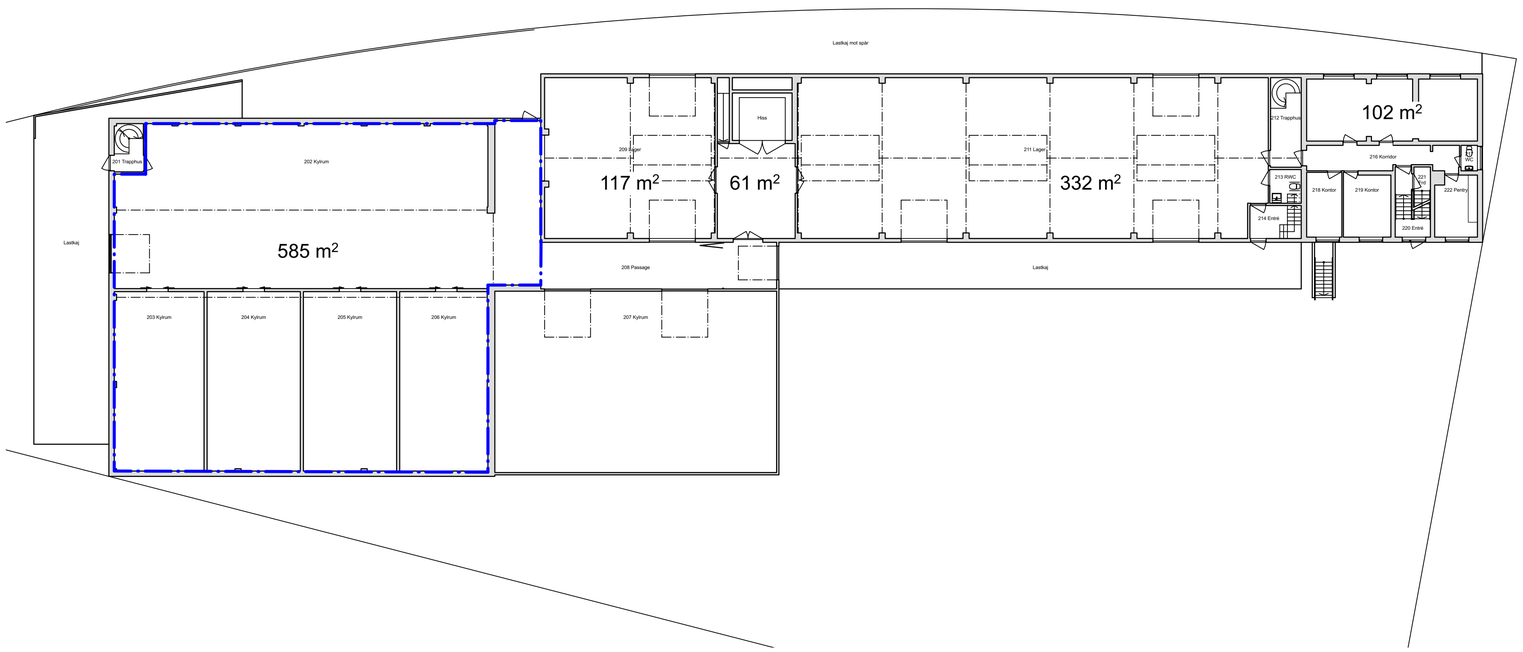

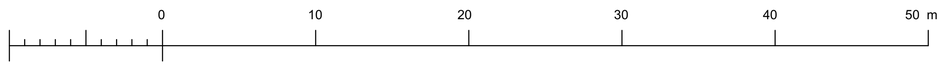

Skala 1:200 på A1
Skala 1:400 på A3

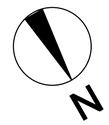

Bet	Ant	Avser	Signatur	Datum

FÖRHANDSKOPIA

Hemlock AB

ItArk Arkitektkontor AB
Nyborgsvägen 13 B 252 21 Helsingborg
0703-16 83 99 mikael@itark.se

Uppdrag nr	Ritad/Konstr av	Handläggare
254	MF	MF

Datum	Ansvarig
8 augusti 2022	Mikael Forsberg

Kv Fäktaren 1 Helsingborg

Areaberäkning plan 0 och 1

Skala	Ritning nr	Bet
1:200	A305	

Fäktaren 1 2024.vwx