



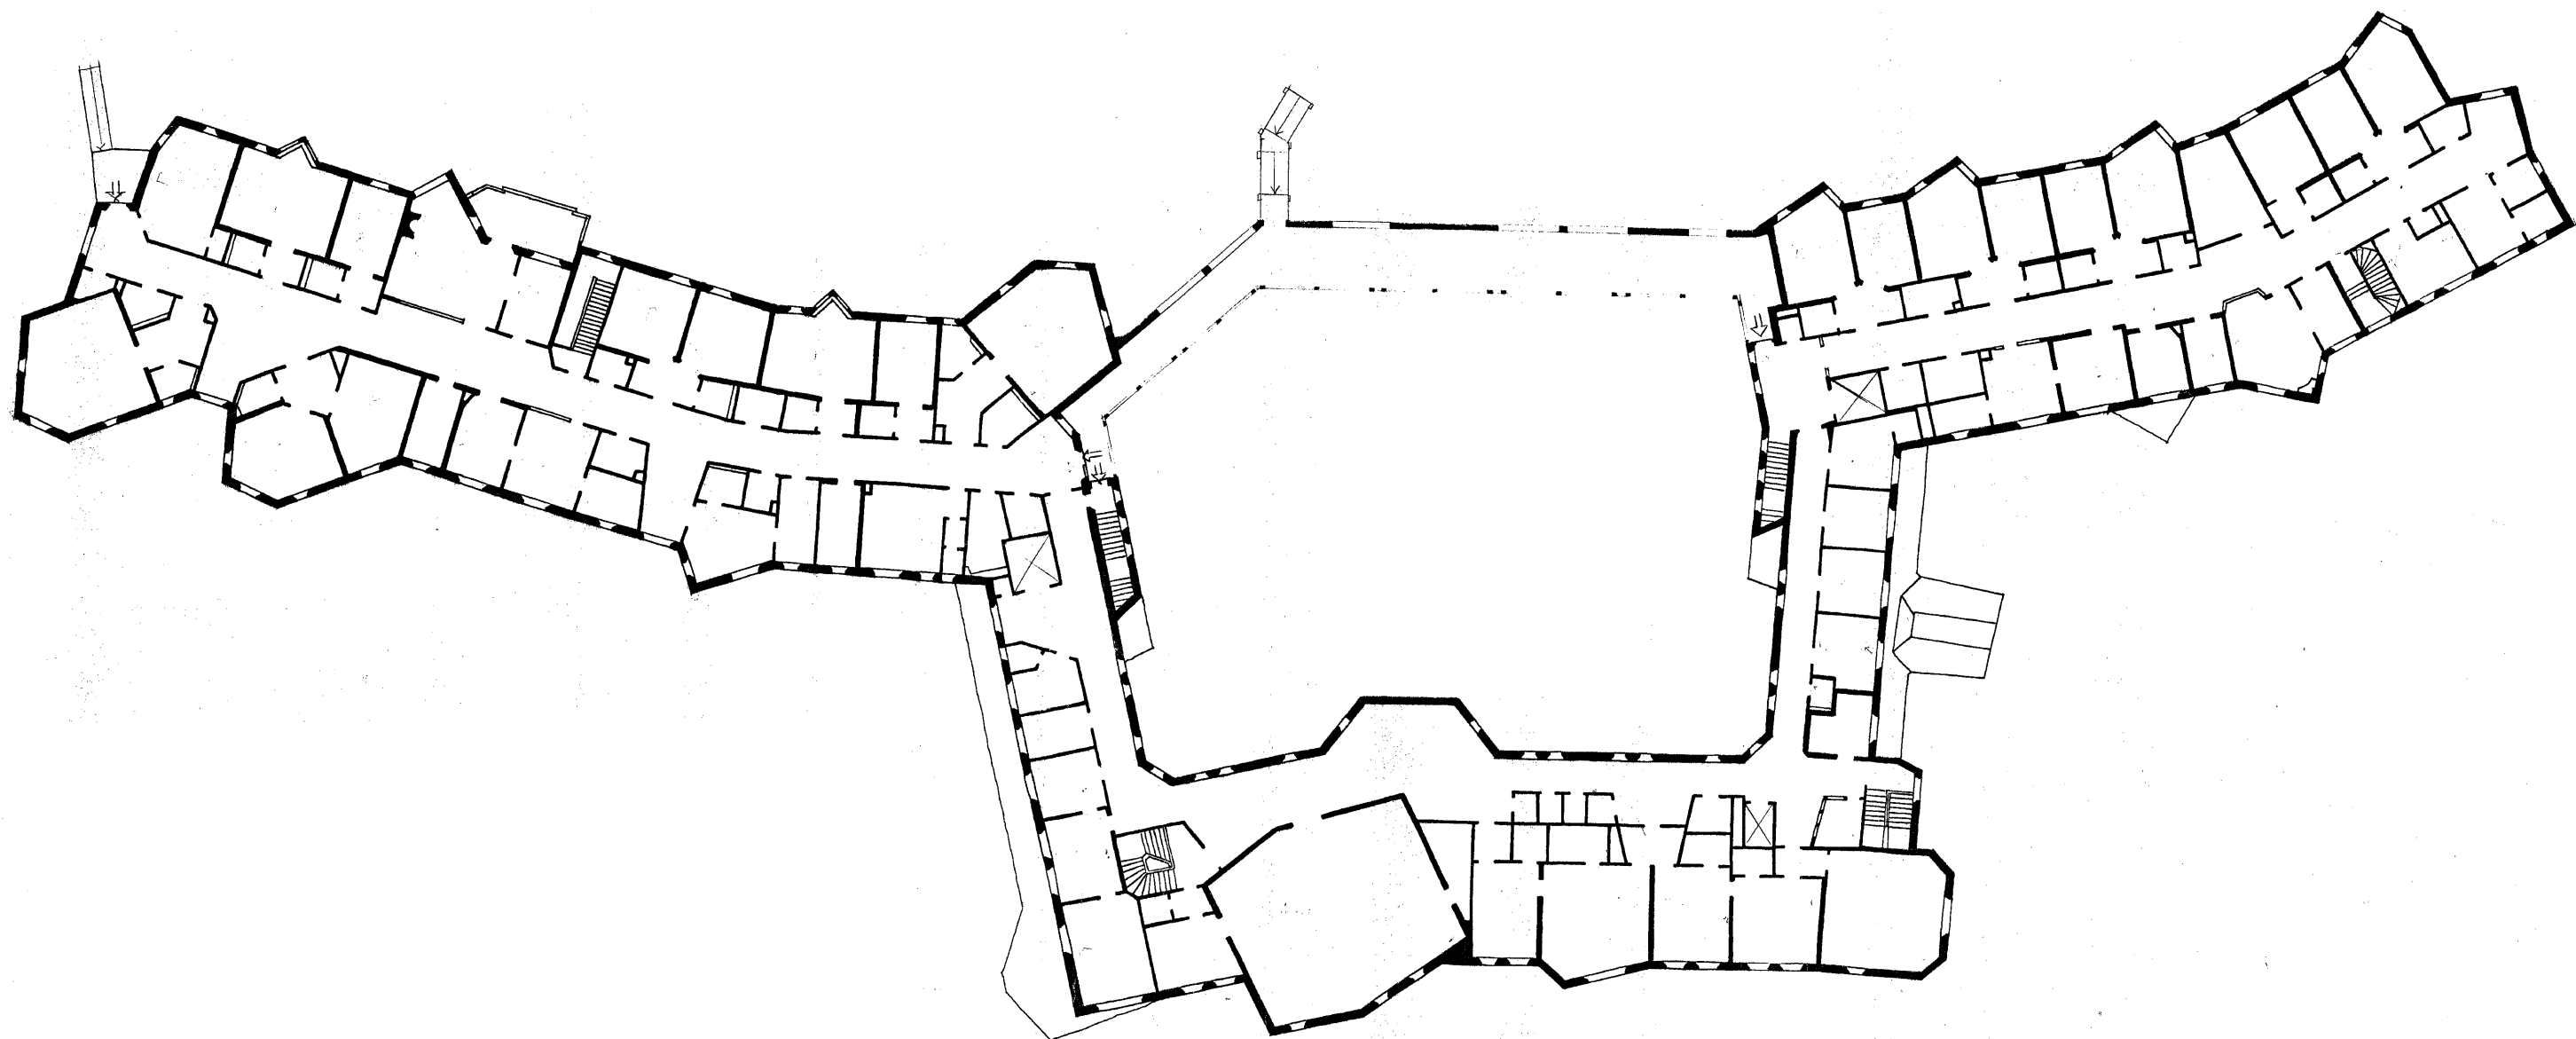

VIDARKLINIKEN - ÖVERVÅNING
ERIK ASHUSSEN, ARKITEKT
SKALEN: 1:200 4.5.84

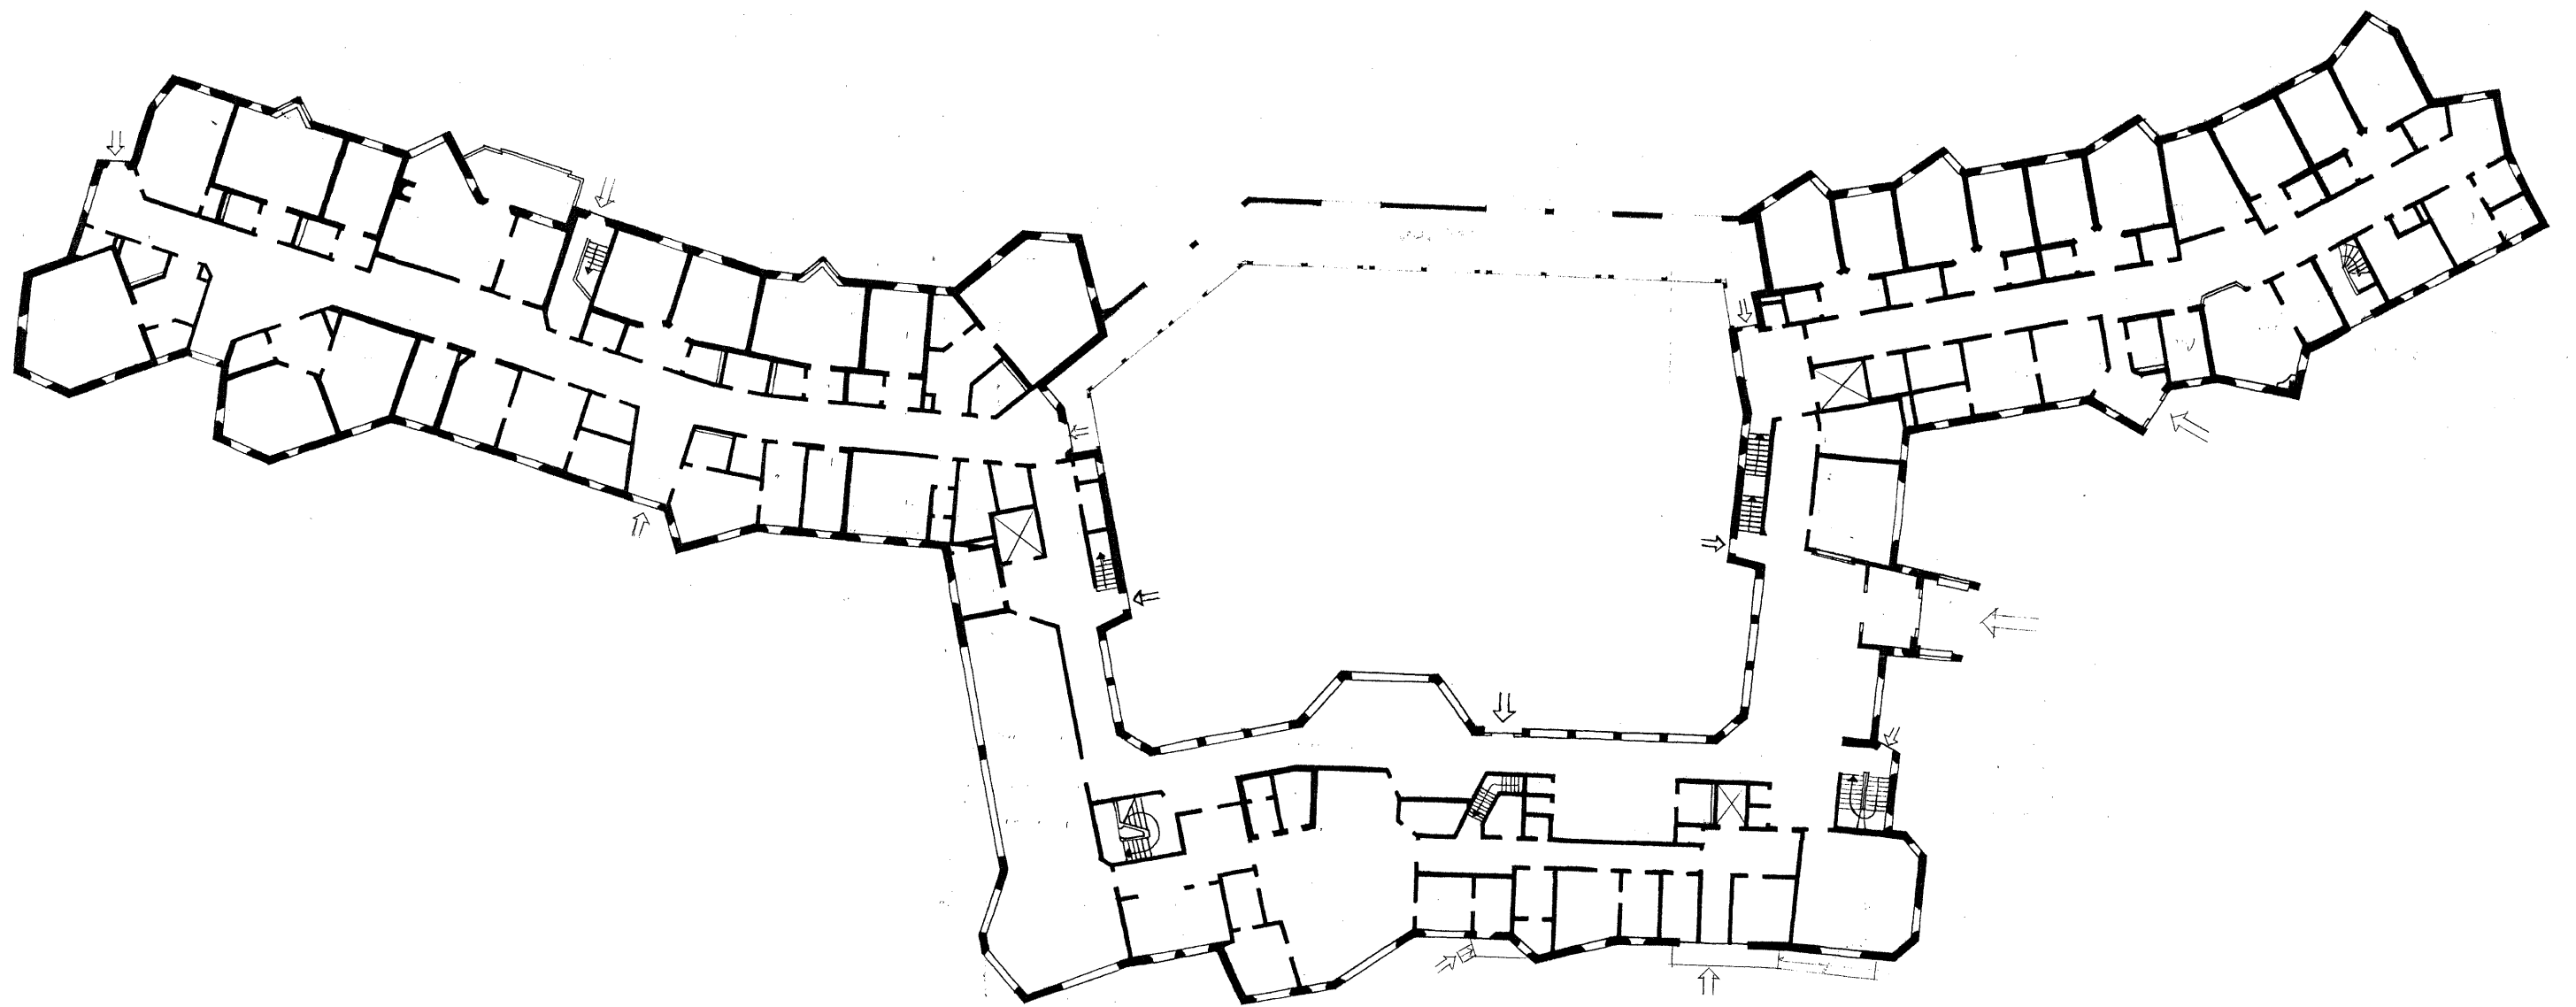

VIDARKLINIKEN - BOTTENVÅNING
ERIK ASMUSSEN, ARKITEKT
SKALA: 1:200 4.5.84

3