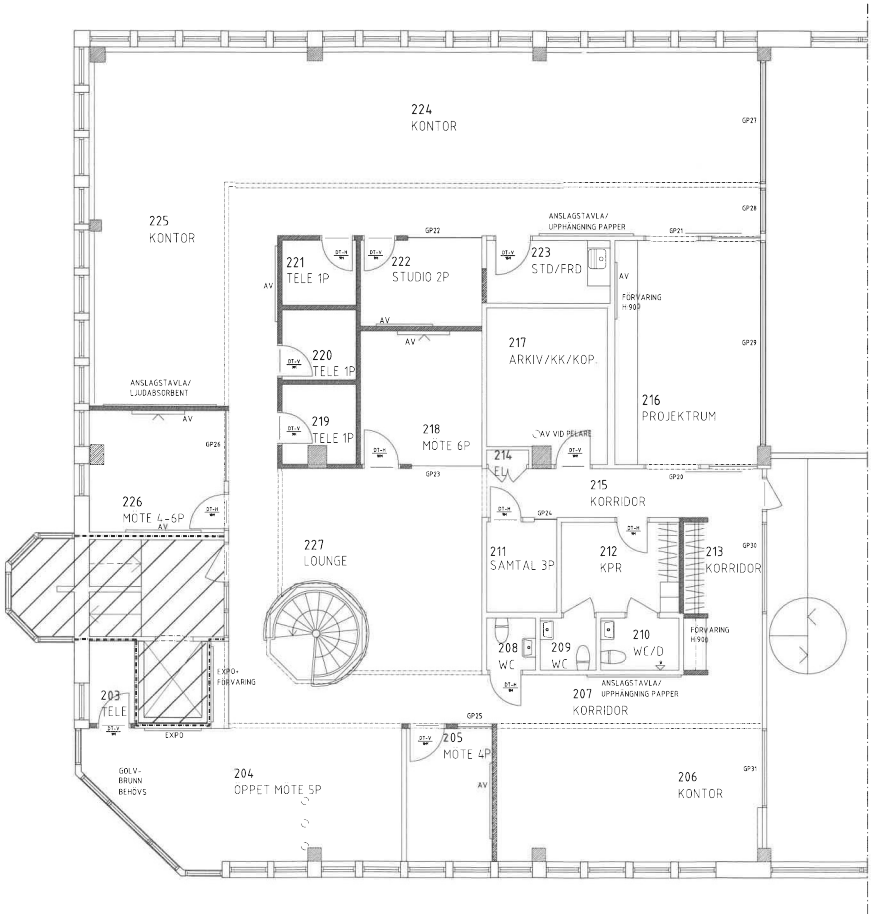

FÖRKLARINGAR

ALLA MÅTT ANGES I MM.

- BRANDCELLSGRÄNS EI 60
- UTRYMNINGSVÄG
- BEFINTLIG VÄGG
- NY VÄGG
- BEFINTLIG DÖRR MED BIBEHÅLLET LÅKE
- NY DÖRR
- NY GLASAD DÖRR
- DÖRRSTÄNGARE
- DUSCH
- GOLVBRUNN
- ENTREPRENADGRÄNS
- UTANFÖR ENTREPRENAD

DG = DUSCHDÖRR I GLAS
DT = DÖRR AV TRÄ
DS = DÖRR AV STÅL
GP = GLASPARTI
MP = METALLPARTI
DM = DISKMASKIN
BS = BANKSKÅPVÄL/FÖRVARING
FRD = FÖRRÅD
KAFFE = KAFFEMASKIN
ST = STÄD
Åv. ÅTERVINNING

FÖRESKRIFTER

DENNA RITNING FÅR EJ ANVÄNDAS SOM BYGGHANDLING OM INTE STATUS NEDAN ÄR "BYGGHANDLING"

ALLA MÅTT MÅSTE KONTROLLERAS PÅ PLATS. RITNINGAR BASERADE PÅ ÄLDRE UNDERLAG MED RESERVATION FÖR TEKNISKA OCH EKONOMISKA FÖRUTSÄTTNGAR.

ENTREPRENÖREN ANSVARAR FÖR DIMENSIONERING AV BARANDE BYGGDELAR, BRAND OCH AKUSTIKKRAV, SAMT SÄKERT VATTEN ENLIGT BBR28 OCH SENASTE HUS AMA.

HÄNVISNINGAR

SE HANDLINGSFÖRTECKNING
SE MÖBLERINGSPLAN, A-40-1-0200

FÖRHANDSKOPIA_2020-12-17

INFORMATIONSHANDLING

[redacted]
HÖGSKOLAN
OMBYGGNAD

[KANOZI] ARKITEKTER

A	KANOZI ARKITEKTER AB 031-144803 031-144865	
K		
V		
E		
BR		

PROJEKTNR [redacted]	RITAD/KONTR AV JEK	HANDLEDARE PEW
DATUM 20XX-XX-XX	ARKIVNR PIA-CALLY WENDT	

OMBYGGNAD LOKALER
PLAN 2
PLAN

SKALA 1:50	NUMMER A-40-1-0200

0 0,5 1 1,5 2 2,5 5m
AT SKALA 1:50 AT SKALA 1:100

LAGER: 5811