

MARKENS ANORDNANDE

lek
parkering Lekplats skall finnas
Parkeringsplats skall finnas

UTFORMNING

0.0 Högsta byggnadshöjd i meter
II Högsta antal våningar

ADMINISTRATIVA BESTÄMMELSER

Genomförandetiden slutar 1995-12-31

Fr.o.m. 2012-01-01 gäller
nytt höjdsystem RH2000.
Ny höjd = + 0,51 i
förhållande till RH00.

ILLUSTRATIONER

Illustrationslinje

UPPLYSNINGAR

ÖVRIGA HANDLINGAR
Planbeskrivning
Genomförandebeskrivning
Utlåtande

ANTAGANDEHANDLING

DETALJPLAN FÖR KV. MONTÖREN TOMT 17 M.FL. FORSHAGA FLERBOSTADSHUS FORSHAGA KOMMUN

PLANKARTA MED BESTÄMMELSER

Karlstad 1990-09-27
b HAMMARSTRÖM
ARKITEKTER AB

Bo Hammarström
Arkitekt SAR

S.Å. Carlson
planingenjör

Godkänd för antagande BN 1990-10-09
Antagen KF 1990-11-27
Laga kraft 1990-12-27



Karlstads lantmäteridistrikt

GRUNDKARTA ÖVER
DEL AV
KV MONTÖREN

Kommun
FORSHAGA Län
VÄRMLAND

Upprättad 1990-04-25

Sören Persson
Sören Persson
Ingenjör

BETECKNINGAR

FASTIGHETSGÄNSER MM

Traktgräns
Fastighetsgräns
Fastighetsbeteckning

BYGGNADER

Bostadshus resp uthus
Skärmtak Transformator

ÖVRIGT

Staket
Häck
Stödmur
Väg med resp utan sidoutrymme
Dike

PUNKTER

Polygon resp gränspunkt
Rutnätpunkt

HÖJDFÖRHÅLLANDEN

Avvägd höjd
Nivåkurvor

MÄTKLASS III
KOORDINATSYSTEM I PLAN
KOORDINATSYSTEM I HÖJD
INGÅENDE PRIMÄRKARTEBLAD: 407 H, I och 408 H, I

KARLSTADS LOKALA
RH 00

PLANBESTÄMMELSER

Följande gäller inom områden med nedanstående beteckningar.
Där beteckning saknas gäller bestämmelsen inom hela plan-
området. Endast angiven användning och utformning är tillåten.

GRÄNSBETECKNINGAR


Gräns för planområdet belägen 3 meter
utanför verklig gräns
Användningsgräns
Egenskapsgräns

MARKANVÄNDNING

Kvartersmark

B Bostäder

BEGRÄNSNINGAR AV MARKENS BEBYGGANDE

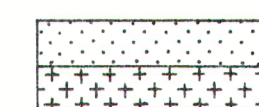


Marken får inte bebyggas
Marken får endast bebyggas med uthus
och garage

u Marken skall vara tillgänglig för allmänna
underjordiska ledningar

x Marken skall vara tillgänglig för allmän
gångtrafik

GODKÄND FRÅN SEKRETESSYNPUNKT
FÖR SPRIDNING
LANTMÄTERIVERKET 1990-05-23.

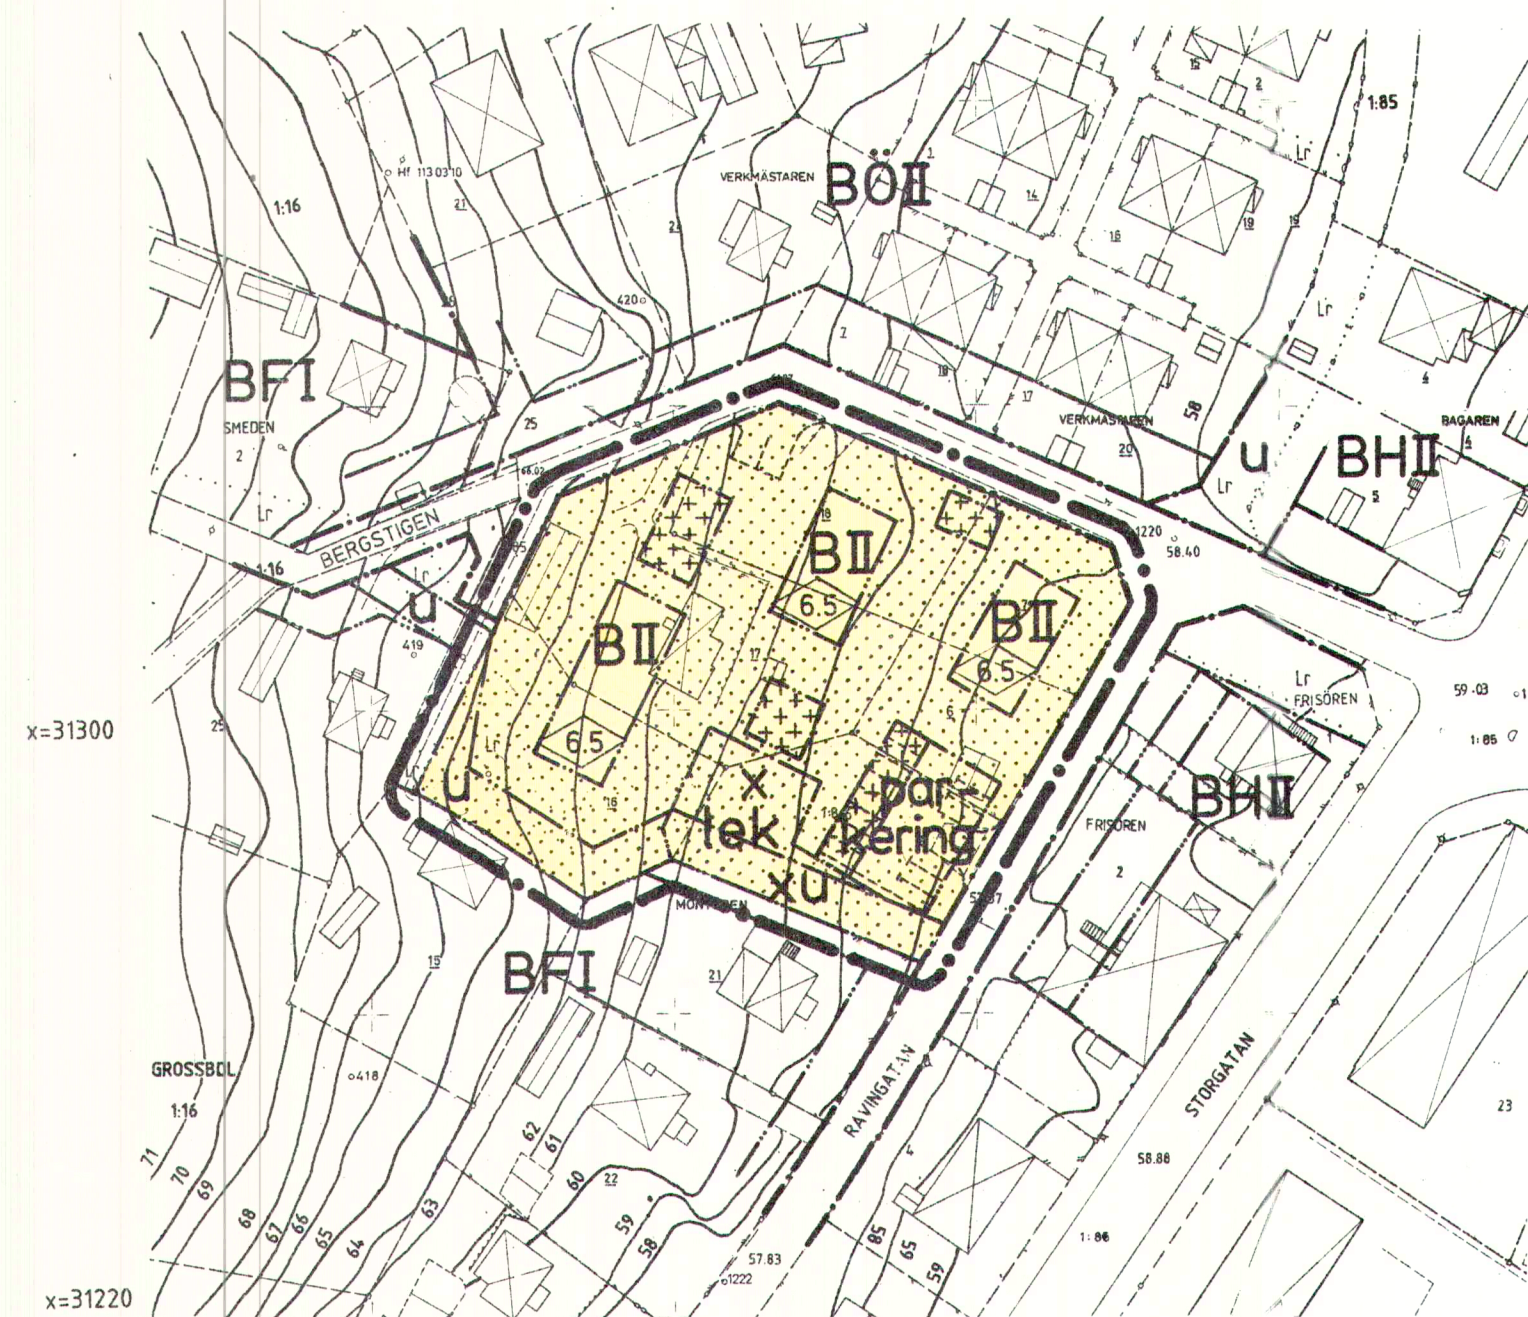

SKALA 1:1000
100 50 0 50 100 M