




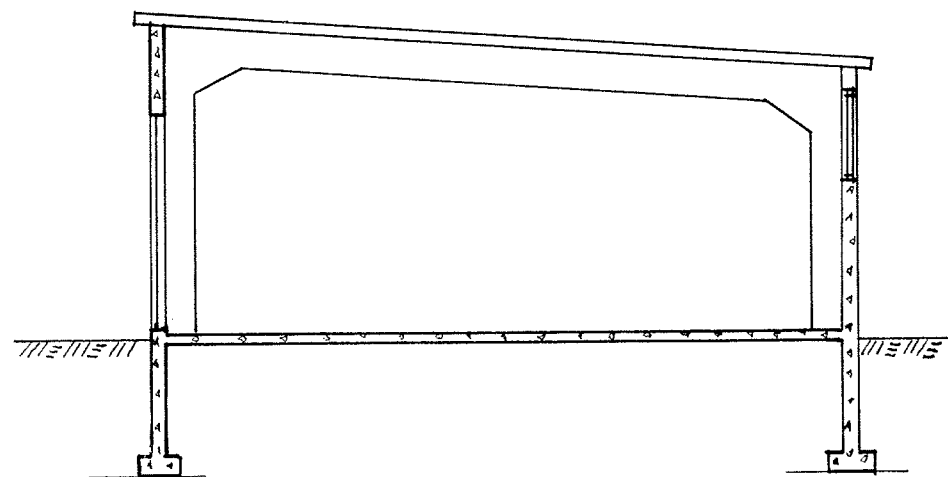


SEKTION A—A

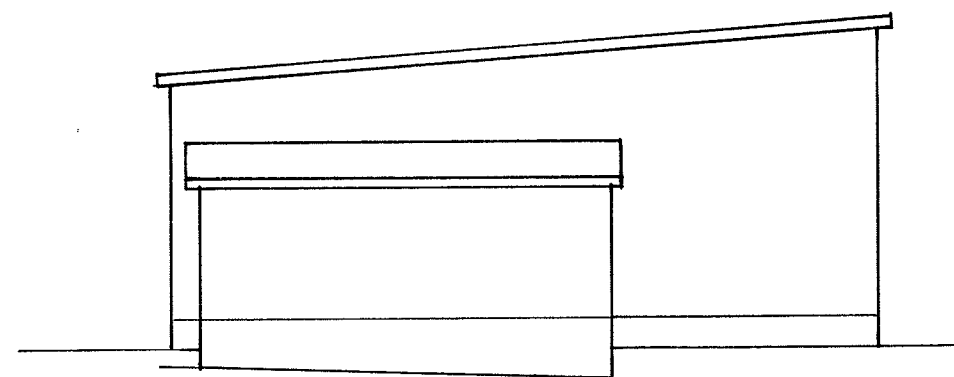

FASAD MOT SYDVÄST

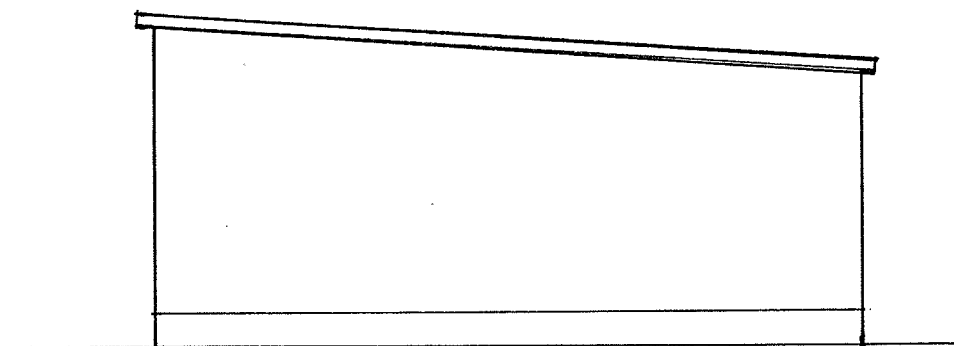

FASAD MOT NORDOST

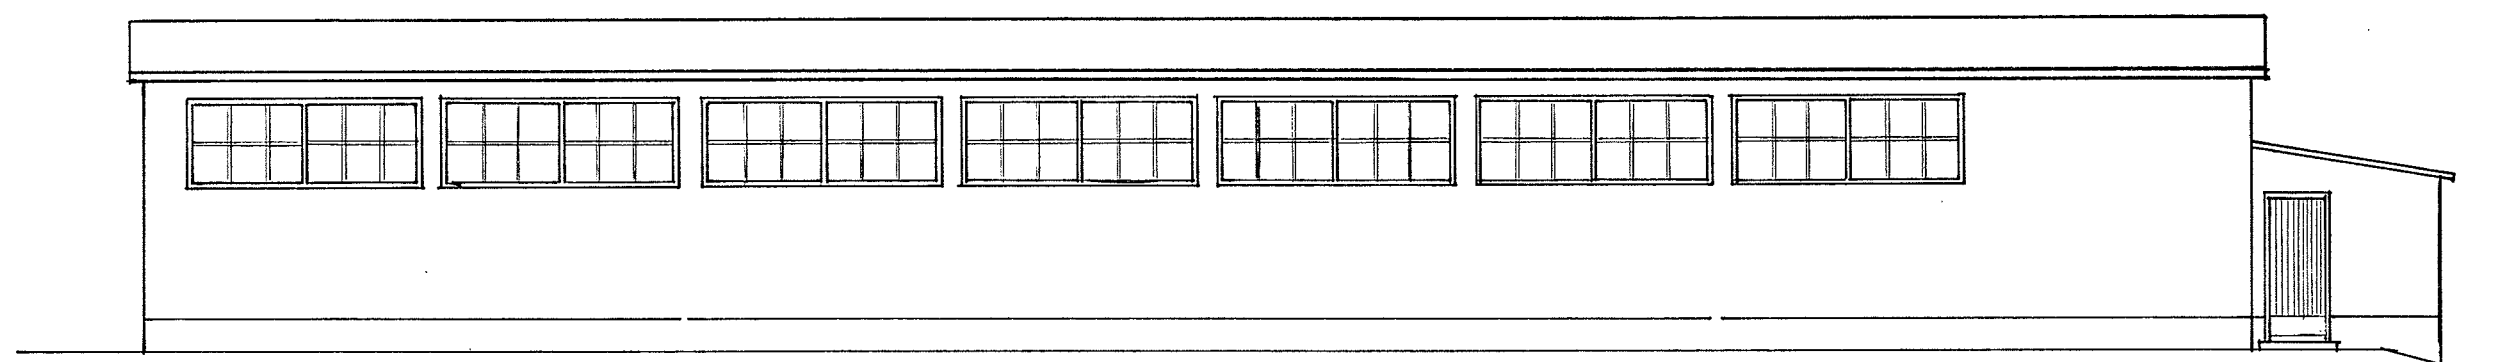

FASAD MOT NORDVÄST

1m 0 5 10m
Skala 1:100

 VASALLEN

Byggnad 057