


VÅNING 1 TRAPPA

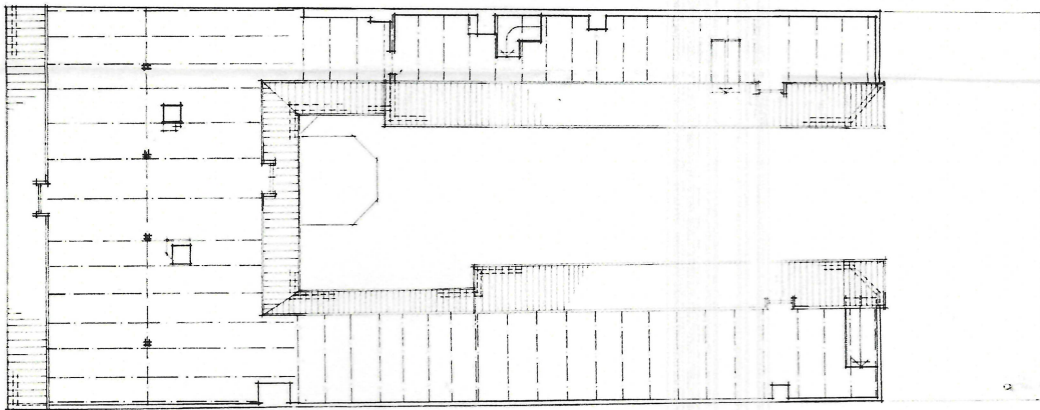

VINDSÄNING

1/3 88 32

KRISTIANSTAD 080
 BYGGNADSTILLÄMNING
 1988-01-12
 87/88

| REV | ANT | BESKRIVNING AV ÄNDR | SKÖT | DATEM |
|-----|-----|---------------------|------|-------|
| | | | | |

SCHOTT & ÅKERMAN - ARKITEKTER SAR
arkitektgården
 NORDA KASTINGGÅRDEN 2
 29133 KRISTIANSTAD 044 133070
 BRAD AV GRÄNSKAD AV
 1988.01.15 65
 ARBETSNUMMER 3213
 SKALA 1:100
 RITNINGSPÅR 032