



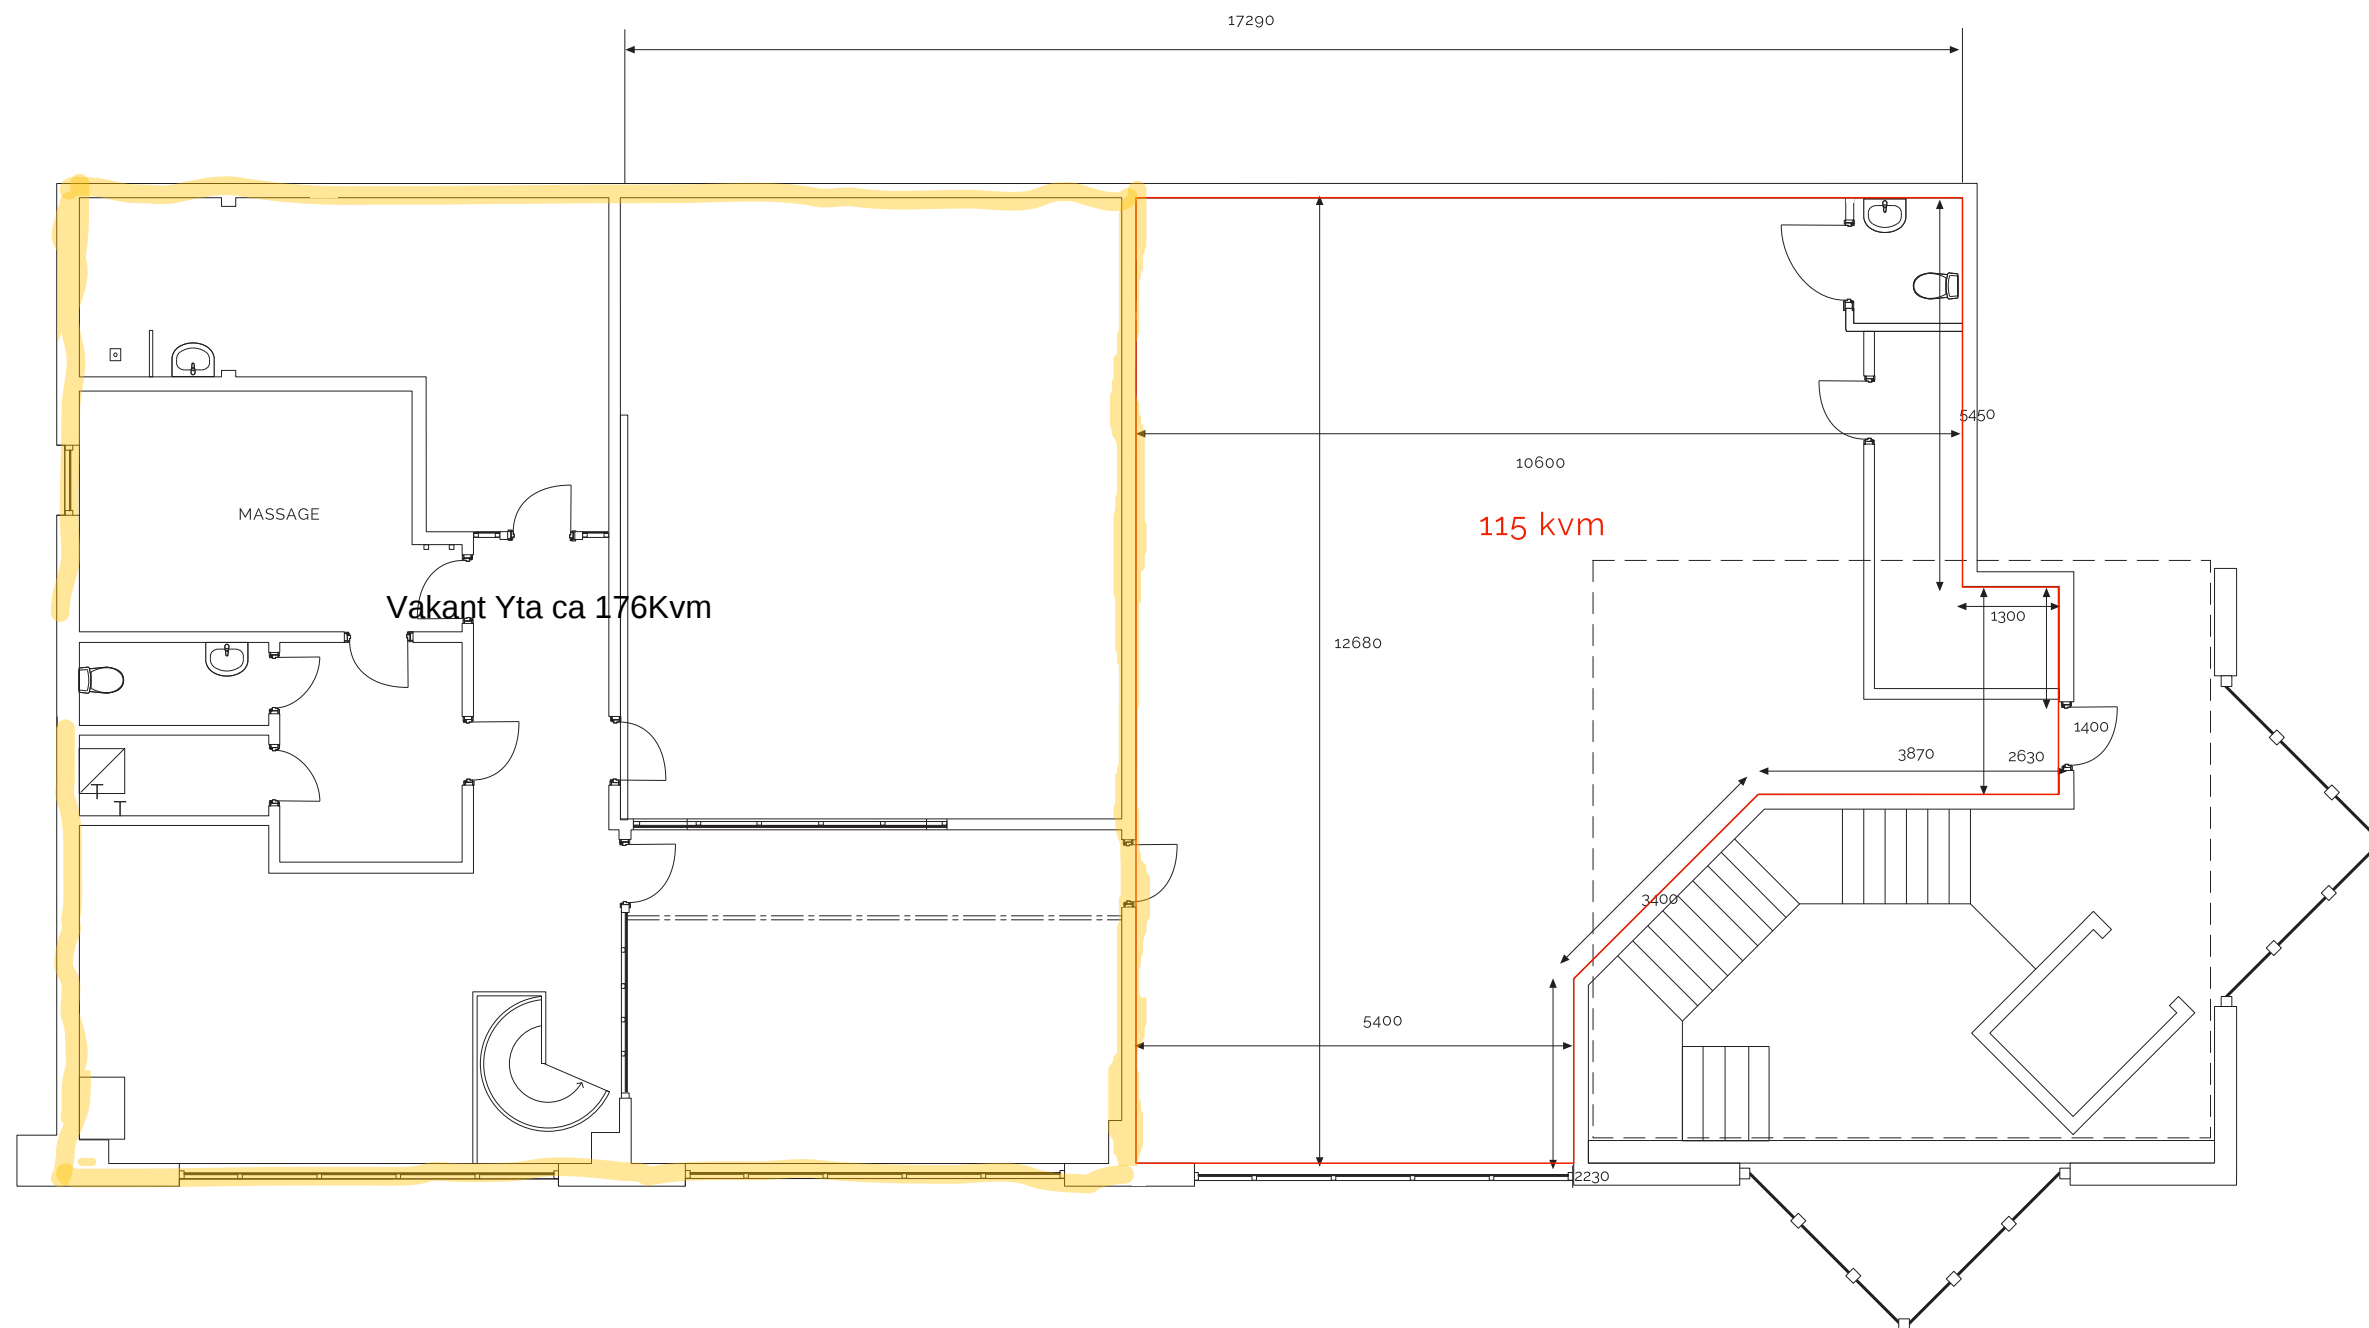

Meter

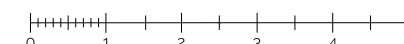

BET	ÄNDRING AV/SE	DATUM	Sign		
PLANRITNING					
FASTIGHETSBETECKNING RECOVERY BY JIRDELL					
3ECC DESIGN STUDIO Hjälmsånga Skola, 330 77 Rydaholm, Sweden gigg@becc.se 070-590 47 83					
UPPDRAG NR	RITAD AV	HANDLÄGGARE			
DATUM	ANSVARIG				
Juveleraren 6.Plan 2 ICA Maxi					
PLANRITNING					
SKALA	NUMMER	BET			
1:100@A3					