


Kontorslokal
Stora Torget 4, ca 433 kvm, Plan 05

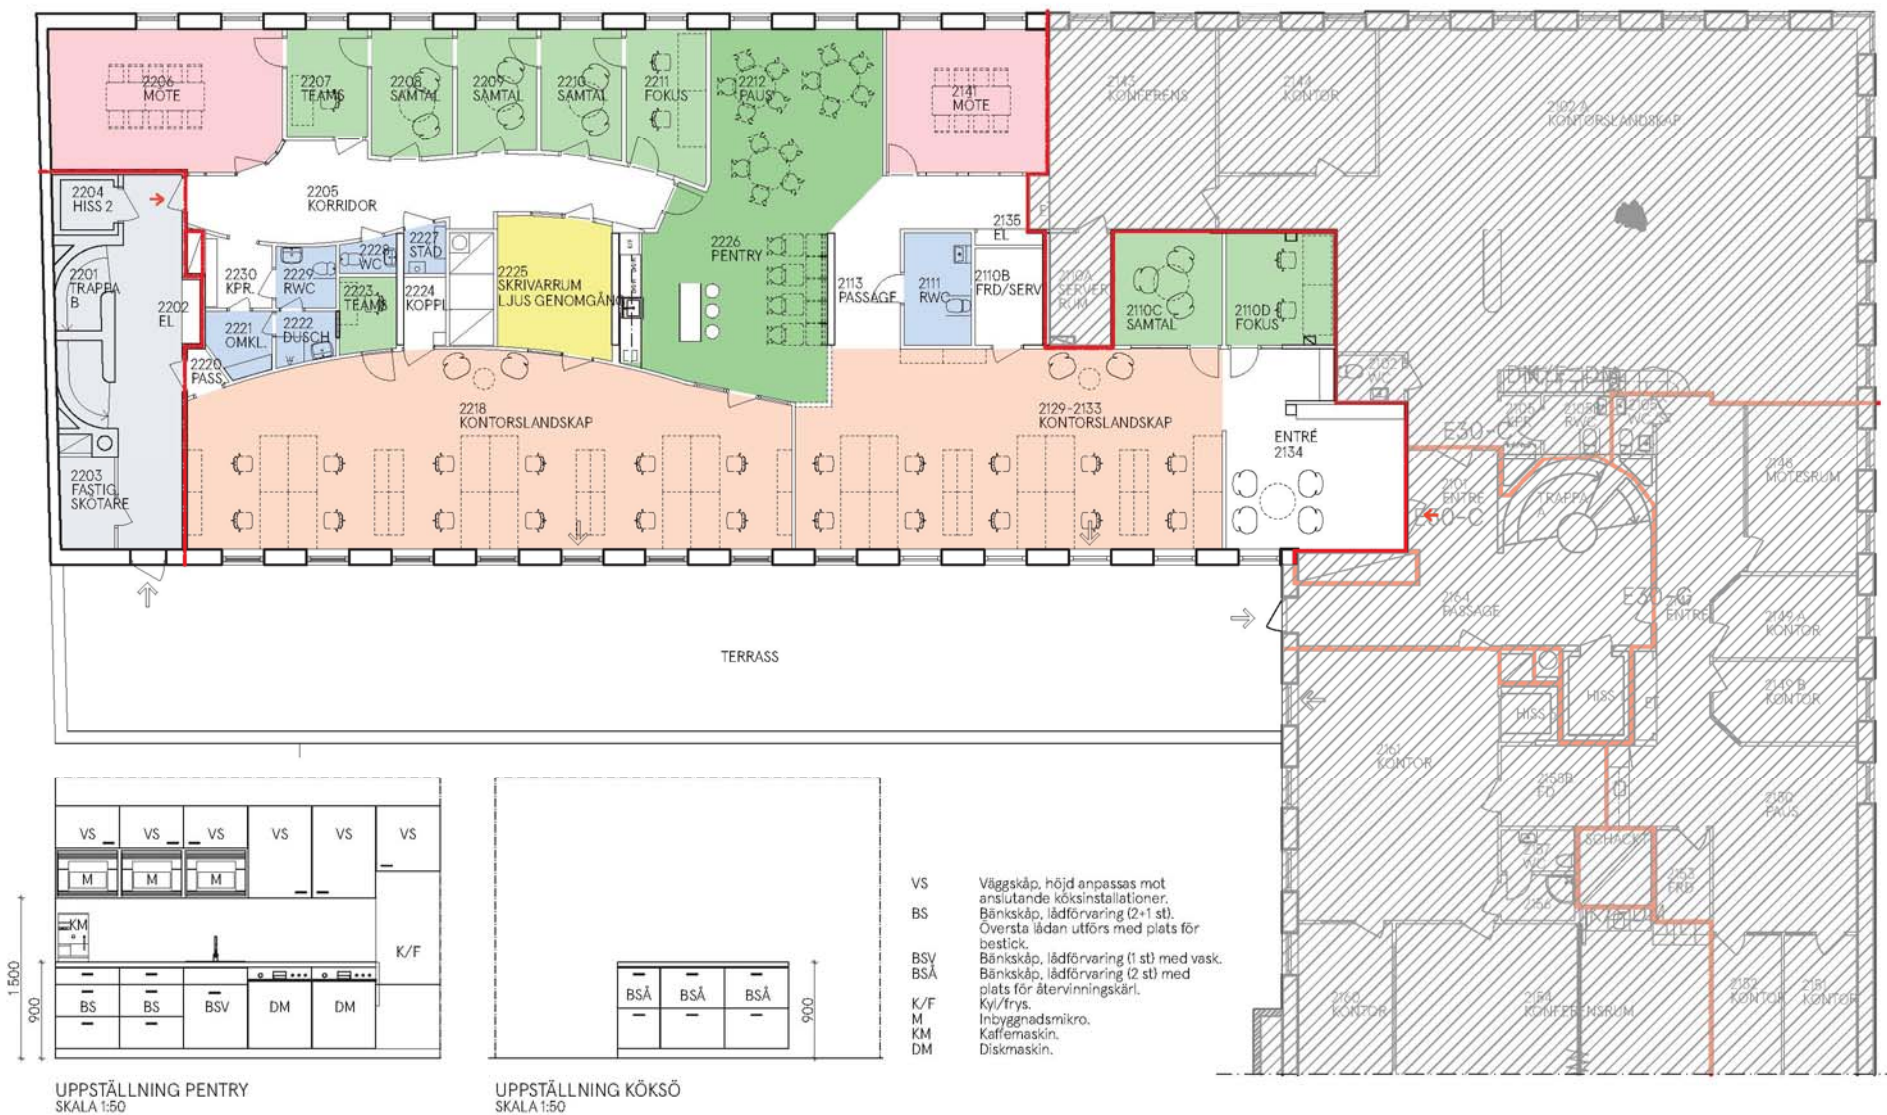


Plats för information

Kvadratmeter: ca 433
Våningsplan: 05
Antal arbetsplatser: 22 st
Antal arbetsrum: 2 st
Antal samtalsrum: 8 st
Antal mötesrum: 2 st

- Kontorsyta
- Mötesrum
- Samtalsrum
- Hiss/trapphus
- Skrivarrum/förråd
- Pentry/paus
- WC
- Teknik/schäkt

- Utrymning
- Entré
- Brandcellsgräns

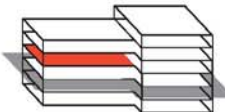

Skala 1:150
0 1 2 3 4
Meter

