



Kvadratmeter: 342 kvm
 Våningsplan: 2
 Antal arbetsplatser: 24 st
 Antal samtalsrum: 3 st
 Antal mötesrum: 2 st

- Kontorsyta
- Mötesrum
- Samtalsrum
- Hiss/trapphus
- Skrivarrum/förråd
- Pentry/paus
- WC
- Teknik/schakt

- Utrymning
- Entré

Skala 1:200
 0 1 2 3 4 5
 Meter

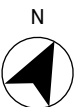

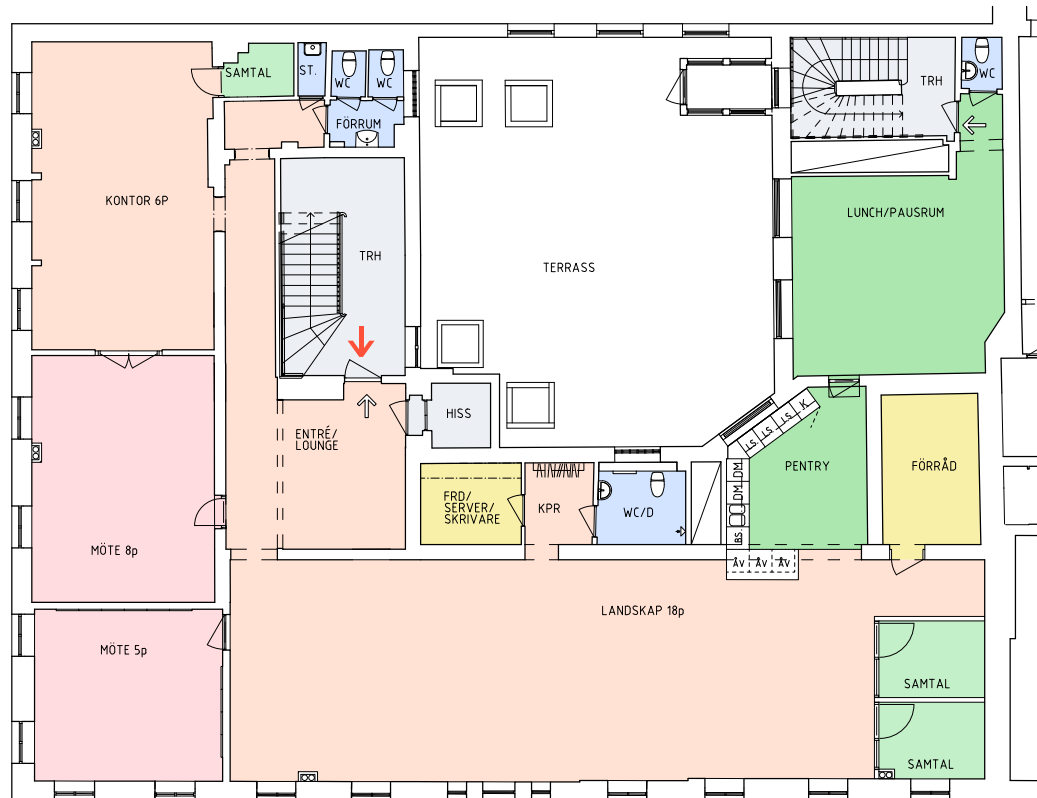

Kvadratmeter: 342 kvm
Våningsplan: 2
Antal arbetsplatser: 24 st
Antal samtalsrum: 3 st
Antal mötesrum: 2 st

- Kontorsyta
- Mötesrum
- Samtalsrum
- Hiss/trapphus
- Skrivarrum/förråd
- Pentry/paus
- WC
- Teknik/schakt

- Utrymning
- Entré

Skala 1:200
0 1 2 3 4 5
Meter

