


Kontorslokal

Lilla Bommen 2, 426 kvm, våning 4-6

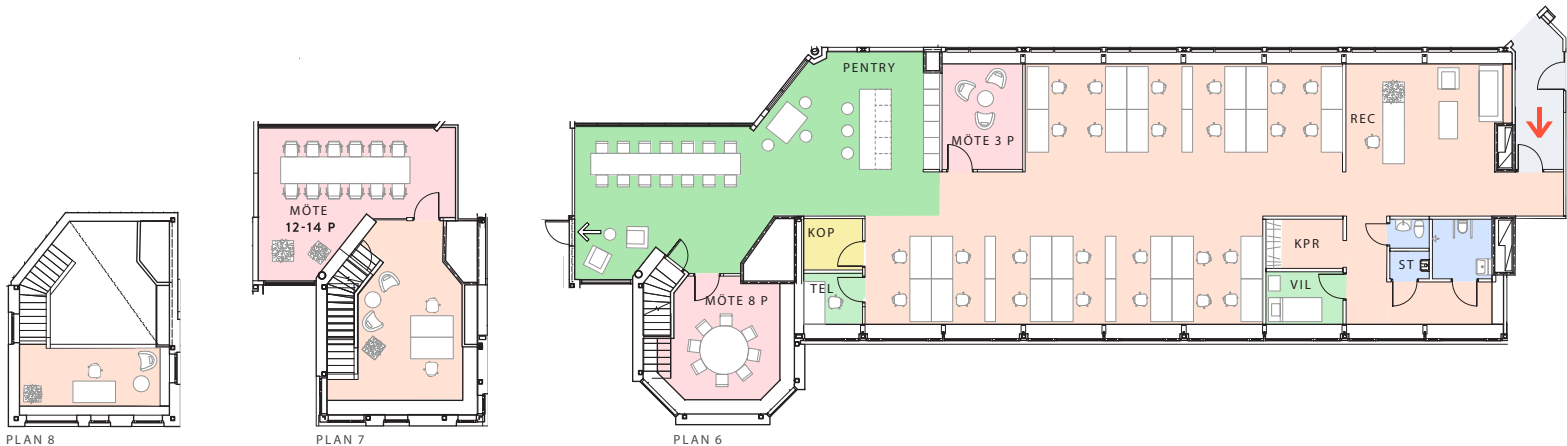

Plats för information

Kvadratmeter: 426 kvm

Våningsplan: 4-6

Antal arbetsplatser: 30 st

Antal samtalsrum: 2 st

Antal mötesrum: 3 st

Kontorsyta

Mötesrum

Samtalsrum

Hiss/trapphus

Skrivarrum/förråd

Pentry/paus

WC

Teknik/schakt

