


# Platinan, Plan 09

Planritning

1:250 (A3)

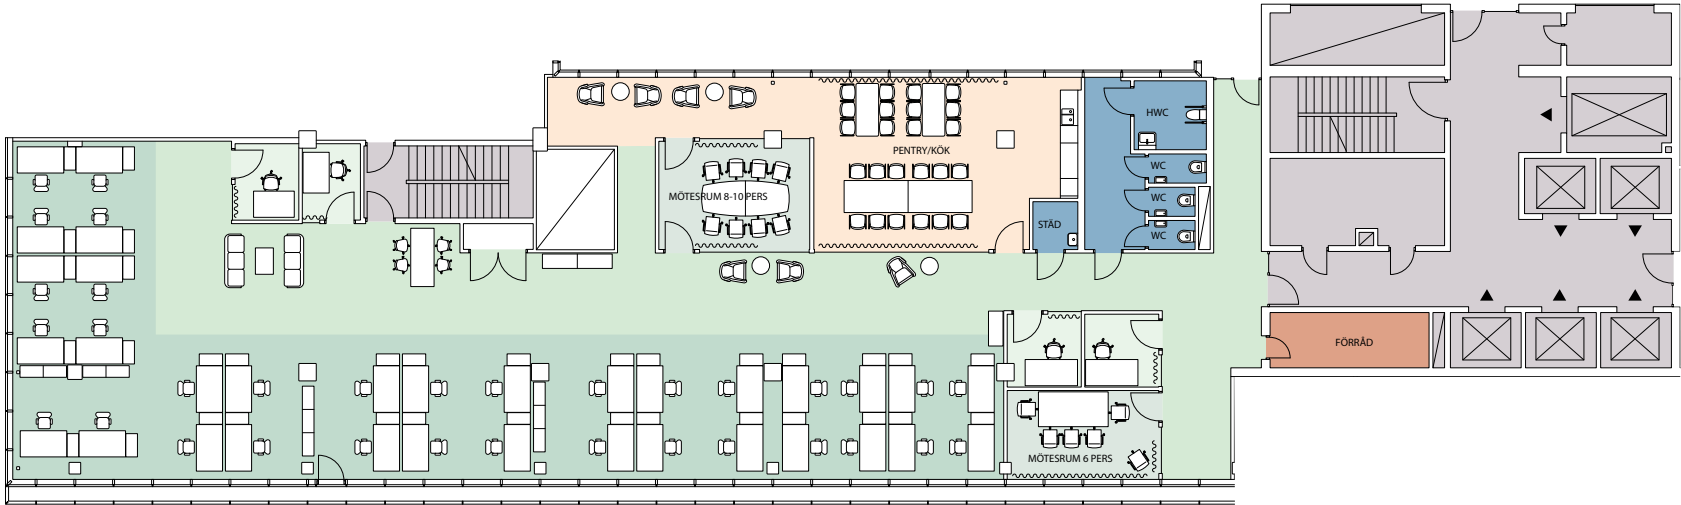

## Lokalyta ca 520 m2

- Pentry/kök
- Förråd
- WC/HWC 4 st
- Arbetsplatser 34 st
- Mötesrum, varav
  - Mötesrum 6p 1 st
  - Mötesrum 8-10p 1 st
- Tysta rum 1p 4 st