


Kontorslokal

Norra Hamngatan 22

639 kvm, våning 3

Kvadratmeter: 639 m²
Våningsplan: 3
Antal arbetsplatser: 80
Antal arbetsrum: 0
Antal samtalsrum: 4
Antal öppna mötesplatser: 120


- Kontorsyta
- Mötesrum
- Samtalsrum
- Hiss/trapphus
- Skrivarrum/förråd
- Pentry/paus
- WC
- Teknik/schakt
- Utrymning
- Entré
- +16,40 Plushöjd
- Lägre takdel
- Brandcellsgräns

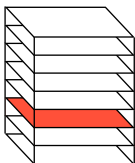

Skala 1:300

0 5

Meter

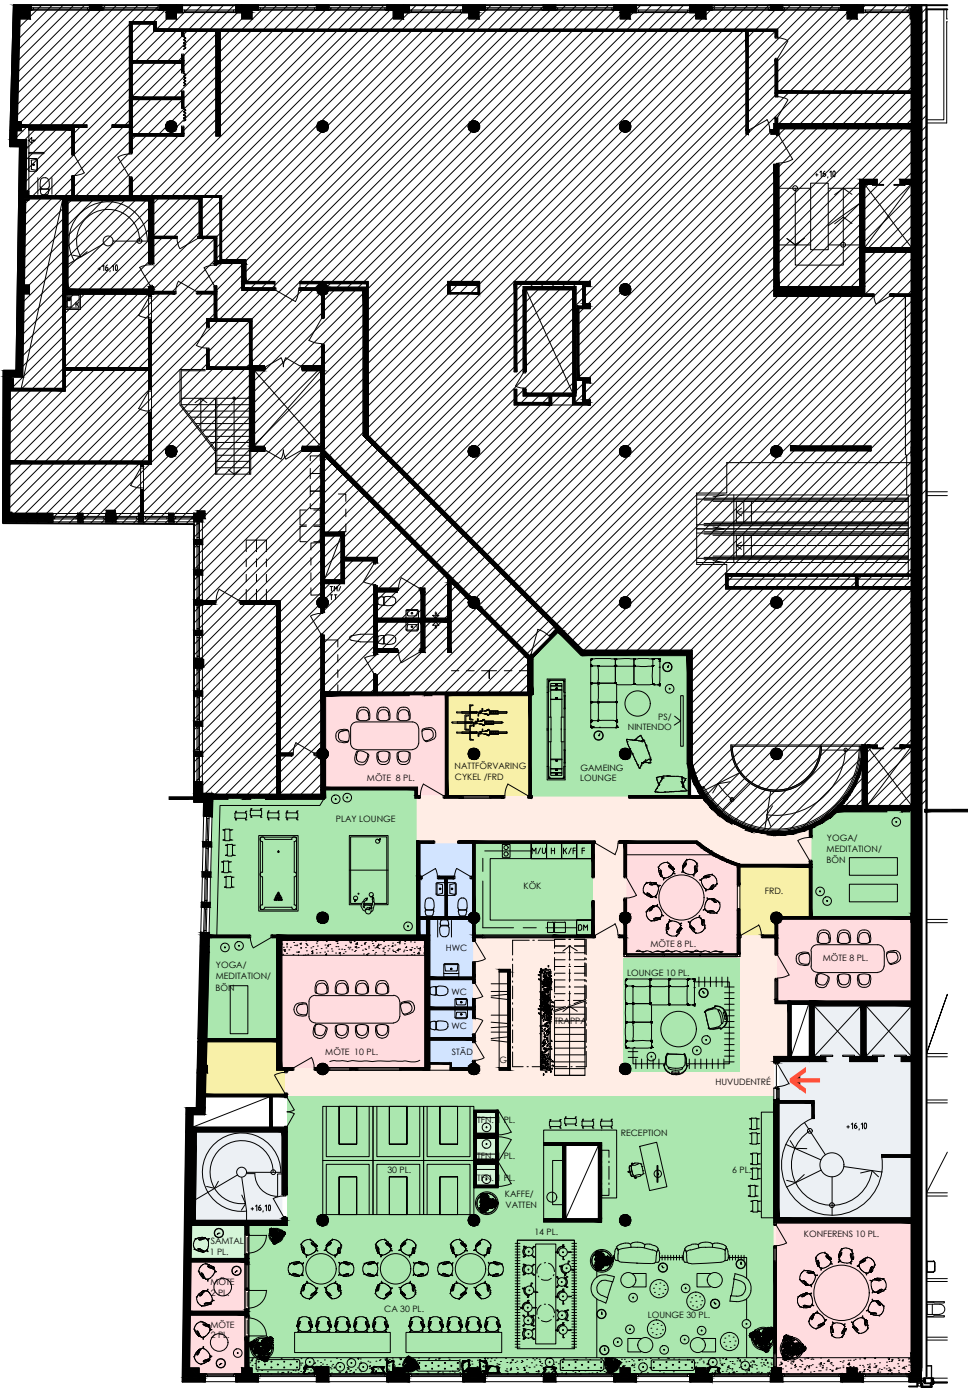


Kontorslokal

Norra Hamngatan 22

1373 kvm, våning 4

Kvadratmeter: 1373 m²
Våningsplan: 4
Antal arbetsplatser: 102
Antal arbetsrum: 11
Antal samtalsrum: 20
Antal öppna mötesplatser: 72

- Kontorsyta
- Mötesrum
- Samtalsrum
- Hiss/trapphus
- Skrivarrum/förråd
- Pentry/paus
- WC
- Teknik/schakt
- Utrymning
- Entré
- +16,40 Plushöjd
- Lägre takdel
- Brandcellsgräns

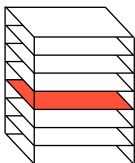

Skala 1:300
0 5
Meter




Kontorslokal

Norra Hamngatan 22

1243 kvm, våning 5

Kvadratmeter: 1243 m²
Våningsplan: 5
Antal arbetsplatser: 110
Antal arbetsrum: 11
Antal samtalsrum: 17
Antal öppna mötesplatser: 72

- Kontorsyta
- Mötesrum
- Samtalsrum
- Hiss/trapphus
- Skrivarrum/förråd
- Pentry/paus
- WC
- Teknik/schakt
- Utrymning
- Entré
- Plushöjd
- Lägre takdel
- Brandcellsgräns

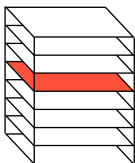

Skala 1:300

0 5

Meter




Kontorslokal

Norra Hamngatan 22


992 kvm, våning 6

Kvadratmeter: 992 m²
Våningsplan: 6
Antal arbetsplatser: 75
Antal arbetsrum: 13
Antal samtalsrum: 10
Antal öppna mötesplatser: 78

- Kontorsyta
- Mötesrum
- Samtalsrum
- Hiss/trapphus
- Skrivarrum/förråd
- Pentry/paus
- WC
- Teknik/schakt
- Utrymning
- Entré
- Plushöjd
- Lägre takdel
- Brandcellsgräns

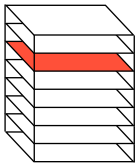

Skala 1:300
0 5
Meter

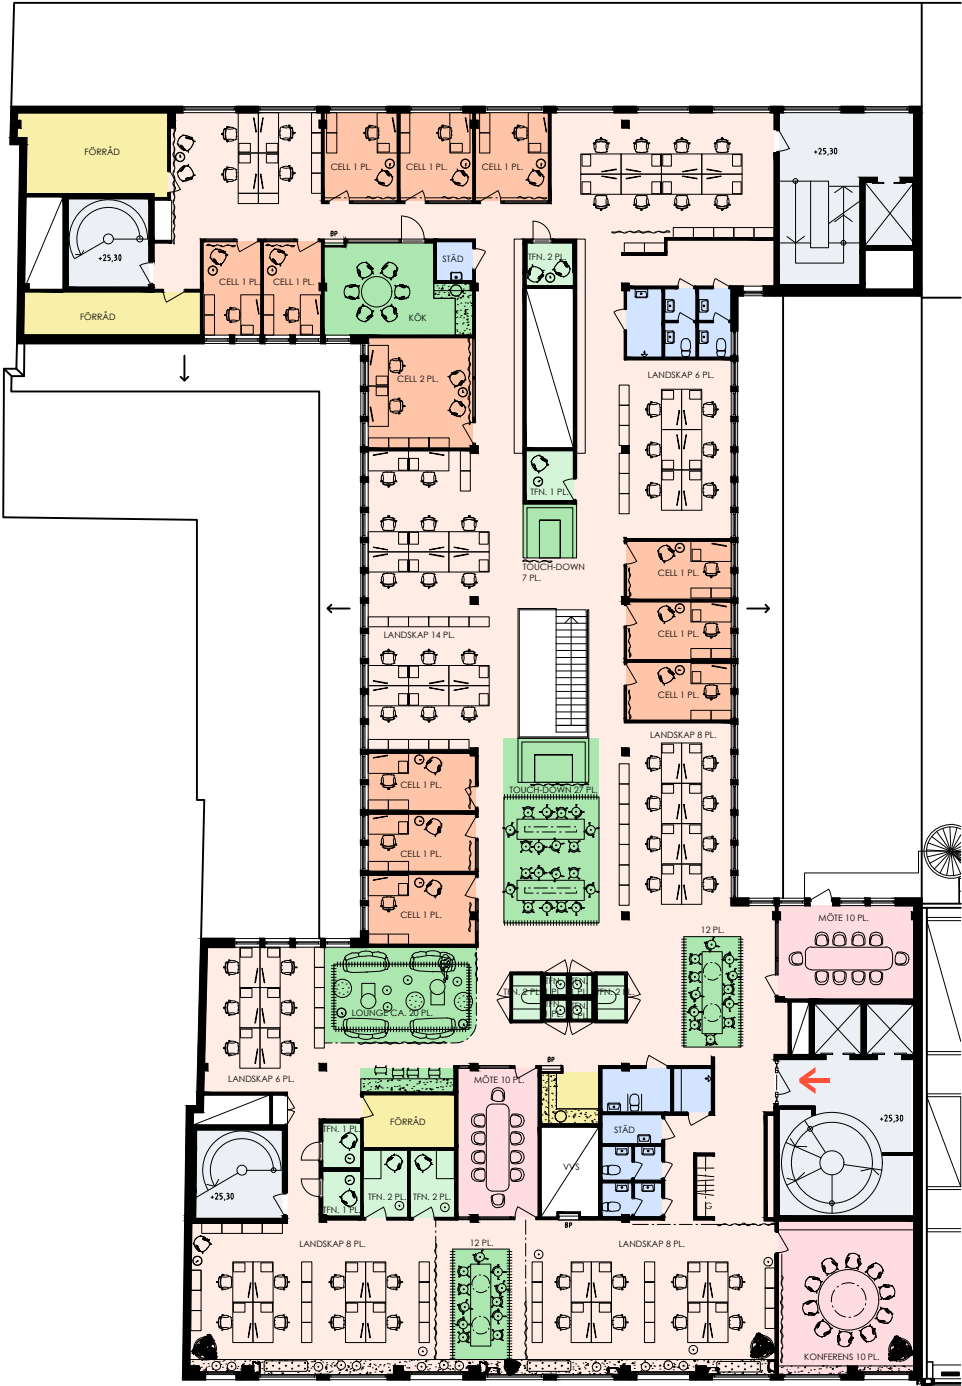


Kontorslokal

Norra Hamngatan 22

398 kvm, våning 7

Kvadratmeter: 398 m²
Våningsplan: 7
Antal arbetsplatser: 22
Antal arbetsrum: 2
Antal samtalsrum: 6
Antal öppna mötesplatser: 55

- Kontorsyta
- Mötesrum
- Samtalsrum
- Hiss/trapphus
- Skrivarrum/förråd
- Pentry/paus
- WC
- Teknik/schakt
- Utrymning
- Entré
- +16,40 Plushöjd
- Lägre takdel
- Brandcellsgräns

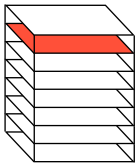

Skala 1:300

0 5

Meter

