


Kontorslokal


Lilla Bommen 1, 277 kvm, våning 5

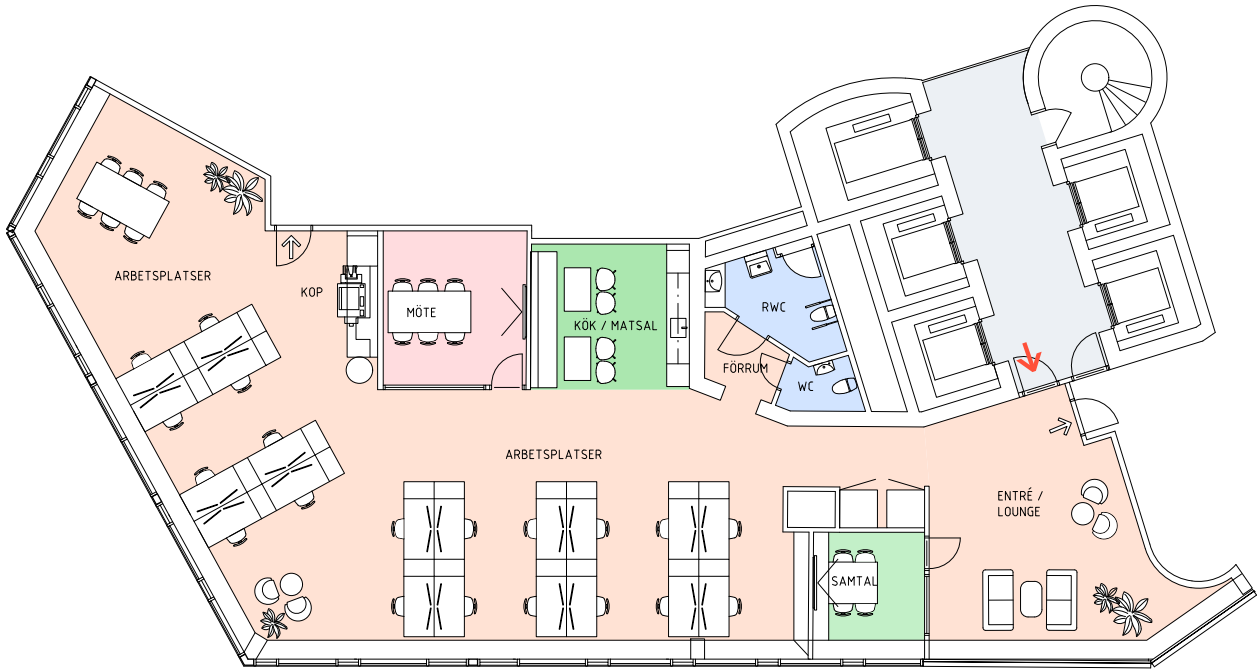

Kvadratmeter: 277 kvm
Våningsplan: Plan 7, våning 5
Antal arbetsplatser: 20 st
Antal mötesrum: 1 st
Antal samtalsrum: 1 st
Antal öppna mötesplatser: 1 st

- Kontorsyta
- Mötesrum
- Samtalsrum
- Hiss/trapphus
- Pentry/paus
- WC
- Teknik/schakt

- Utrymning
- Entré

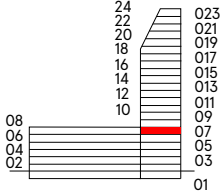

Skala 1:200

0 1 2 3 4 5
Meter

